

鹤山市龙潭河河道管理范围划定成果图 总图

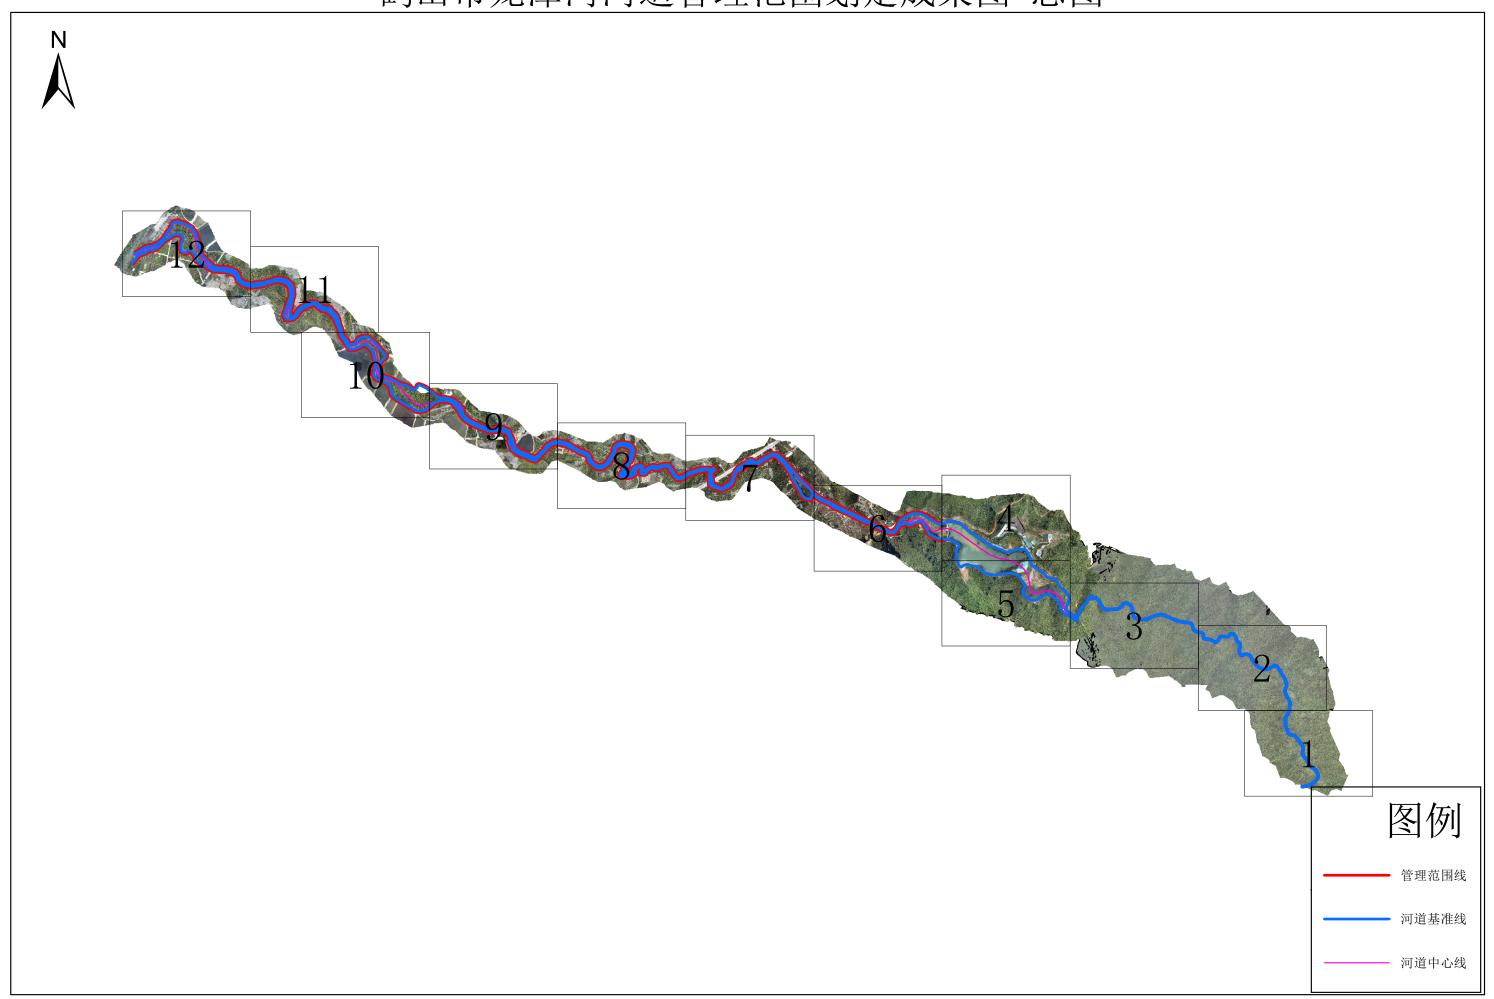

鹤山市龙潭河河道管理范围划定成果图 1/12

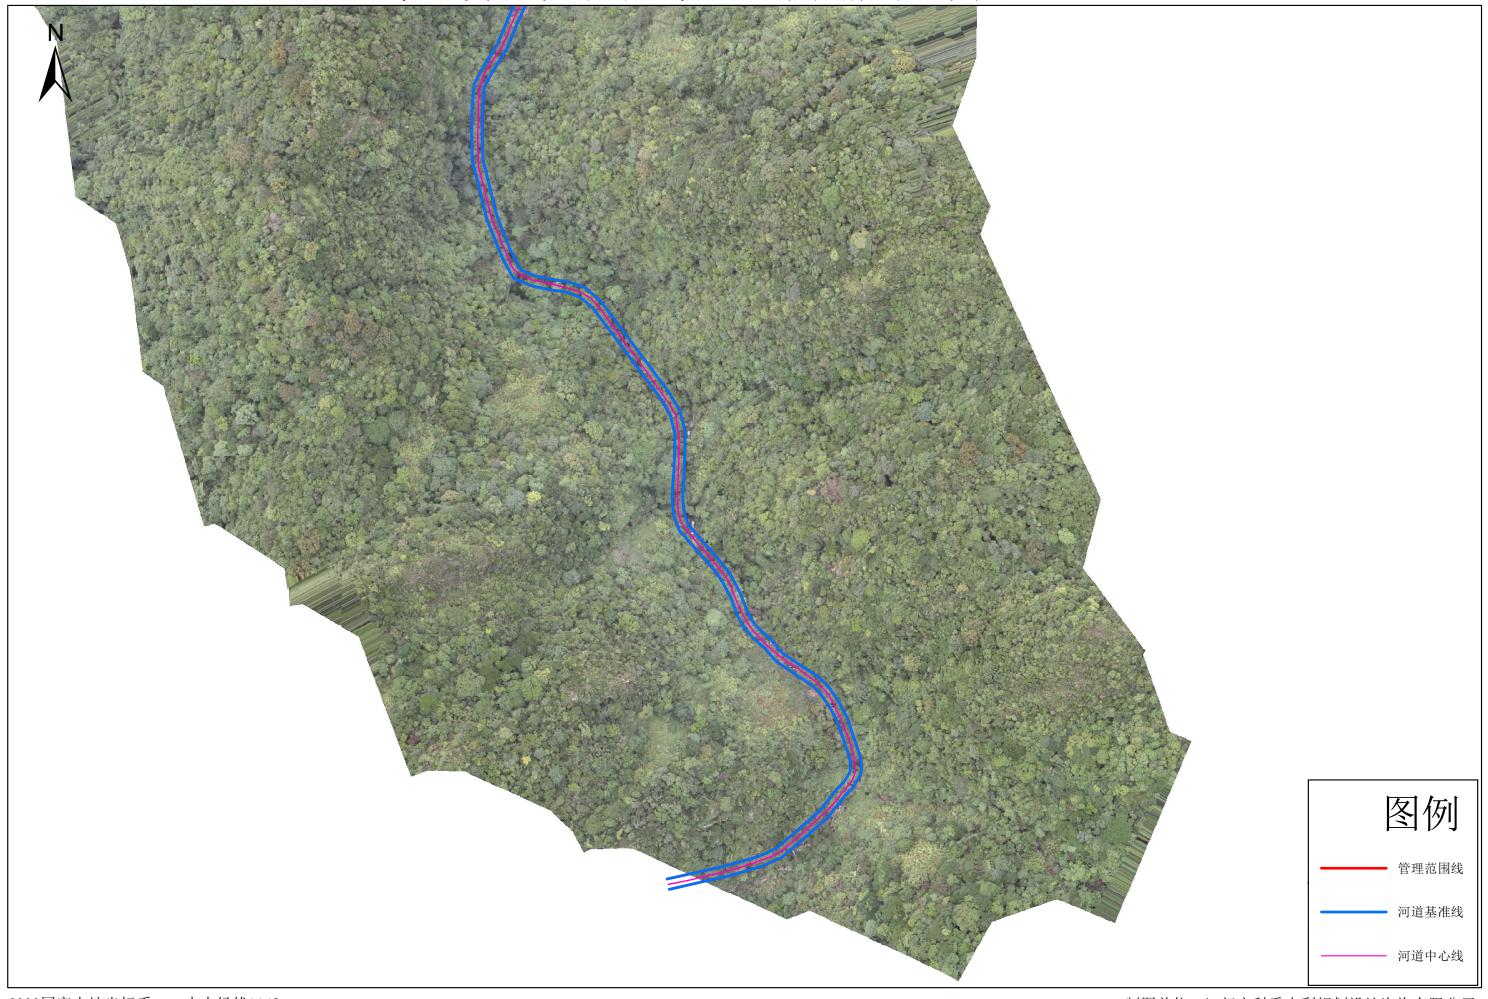

比例尺 1: 1000 制图单位: 江门市科禹水利规划设计咨询有限公司


鹤山市龙潭河河道管理范围划定成果图 2/12



比例尺 1: 1000

制图单位: 江门市科禹水利规划设计咨询有限公司

鹤山市龙潭河河道管理范围划定成果图 3/12

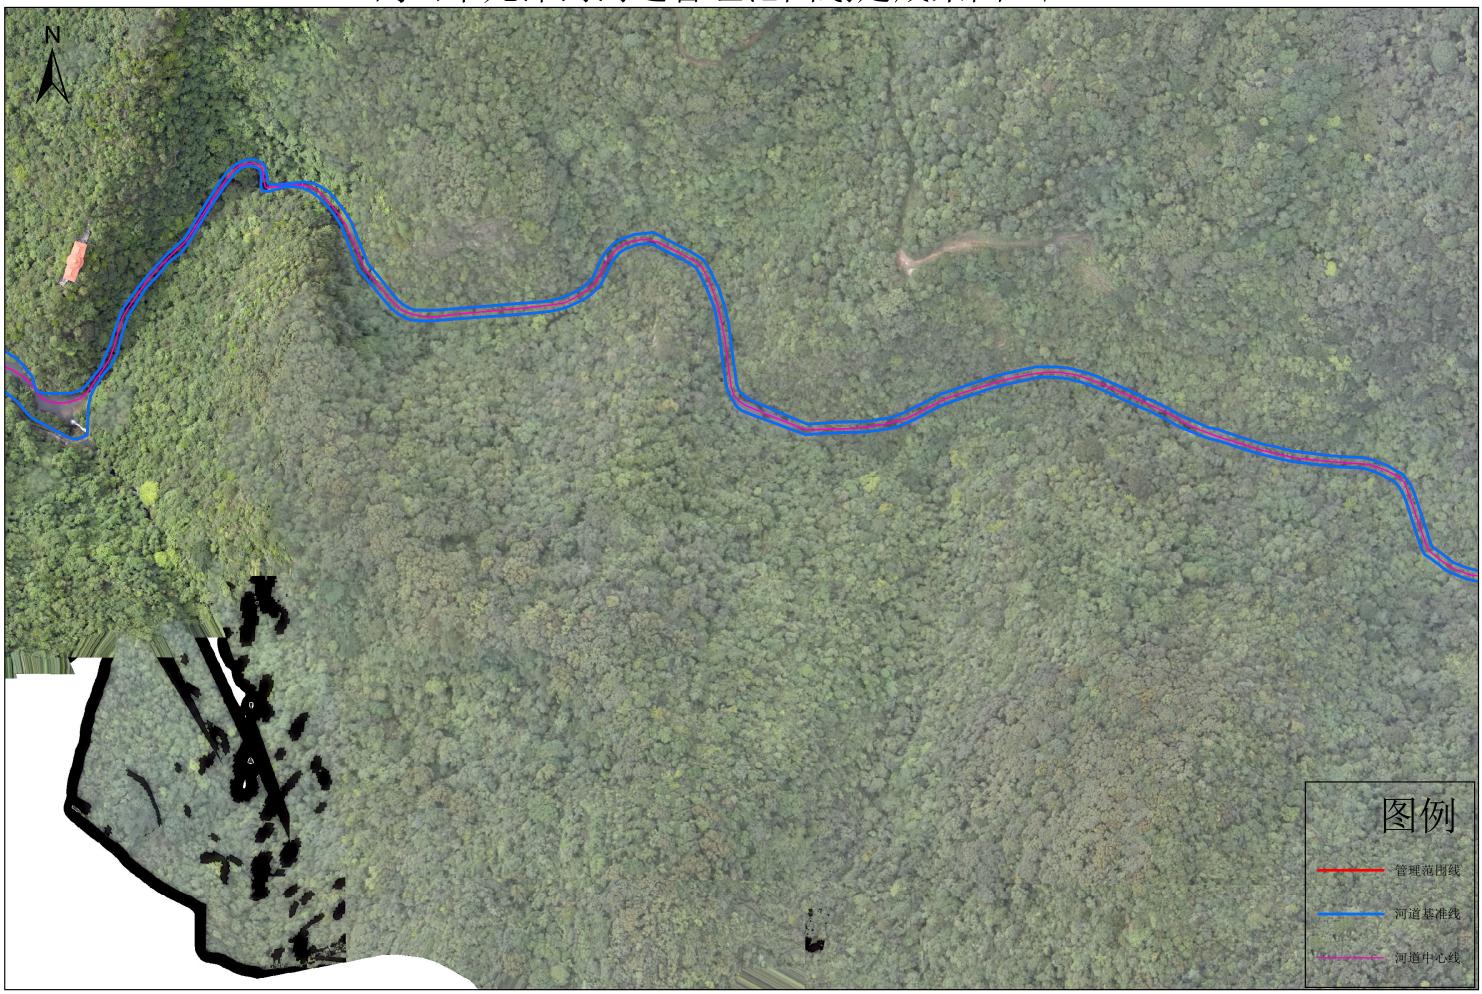


比例尺 1: 1000 制图单位: 江门市科禹水利规划设计咨询有限公司




2000国家大地坐标系 中央经线114°

比例尺 1: 1000 制图单位: 江门市科禹水利规划设计咨询有限公司

鹤山市龙潭河河道管理范围划定成果图 4/12

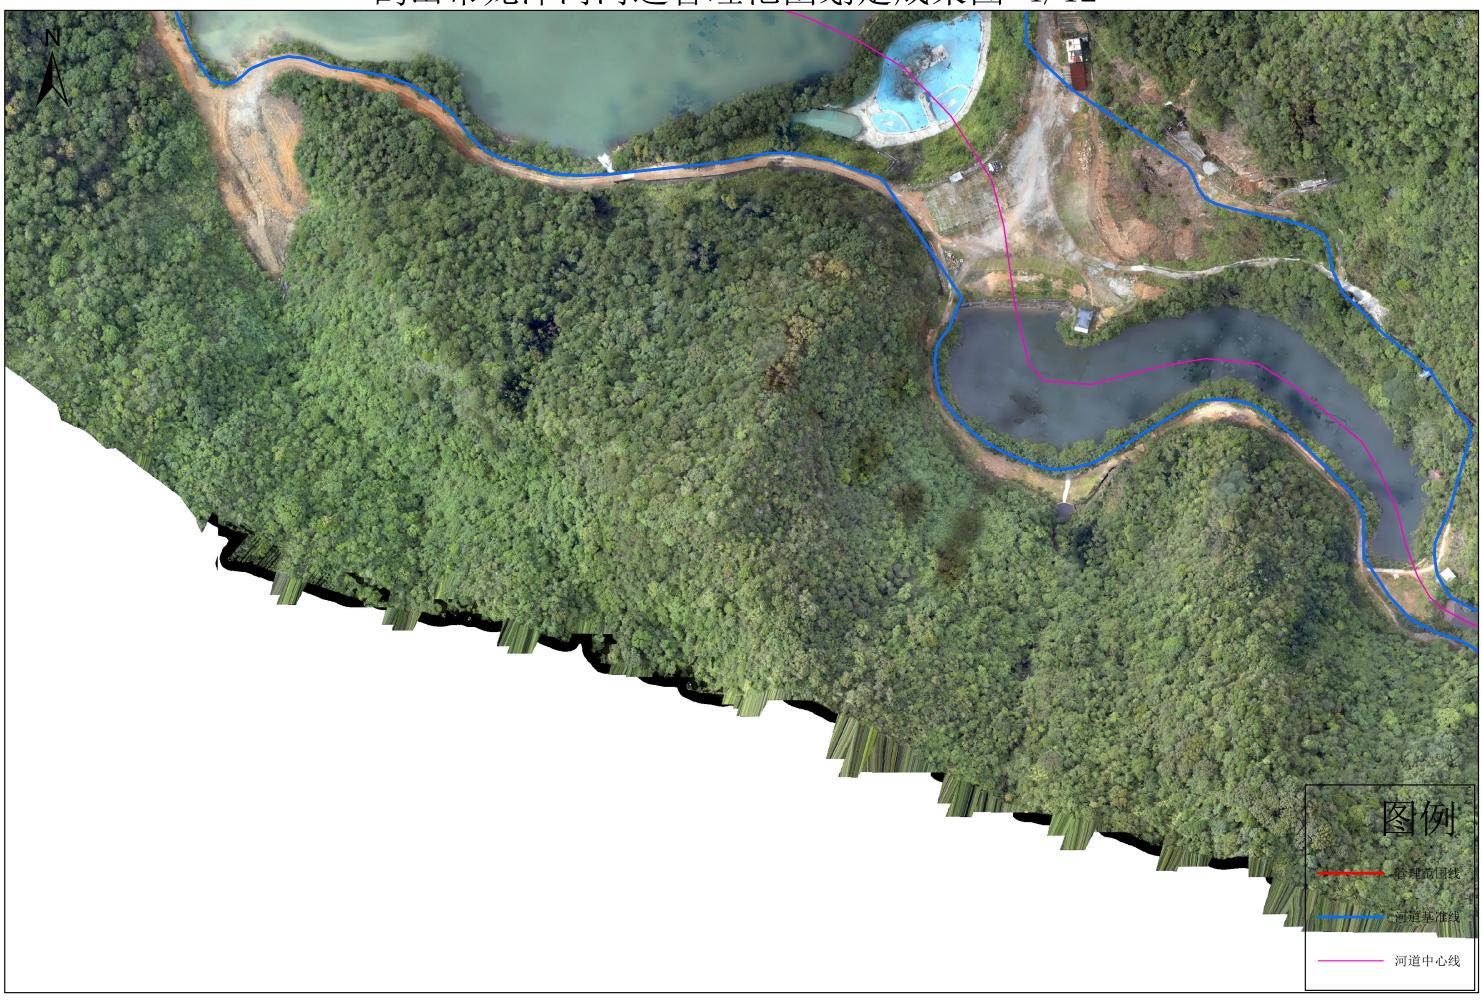


鹤山市龙潭河河道管理范围划定成果图 6/12

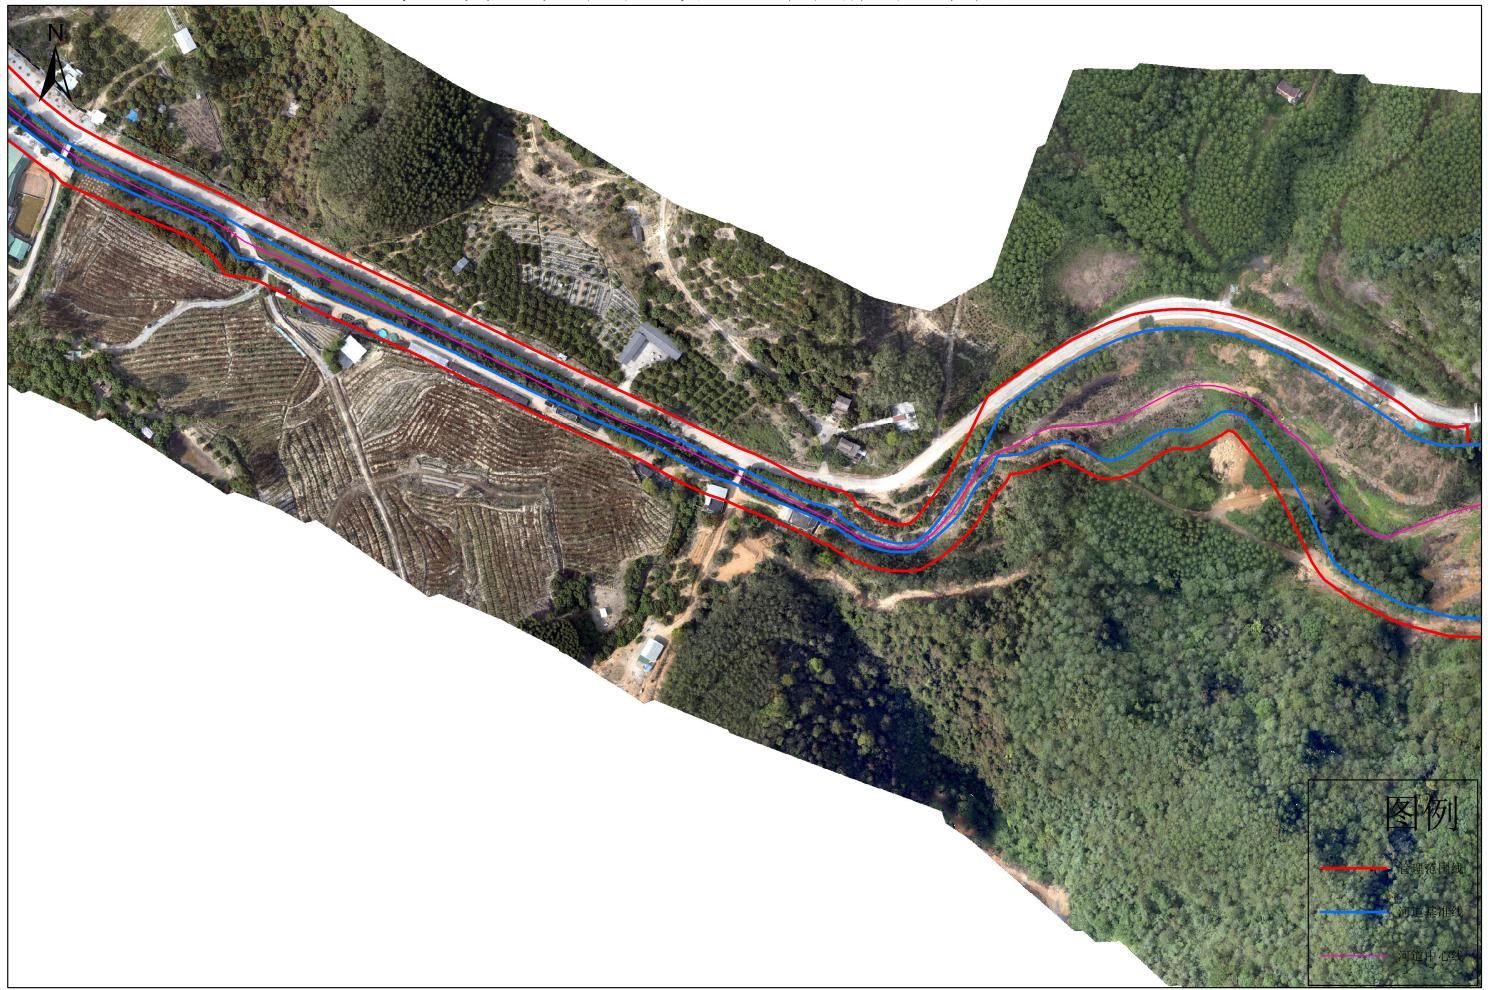

鹤山市龙潭河河道管理范围划定成果图 7/12



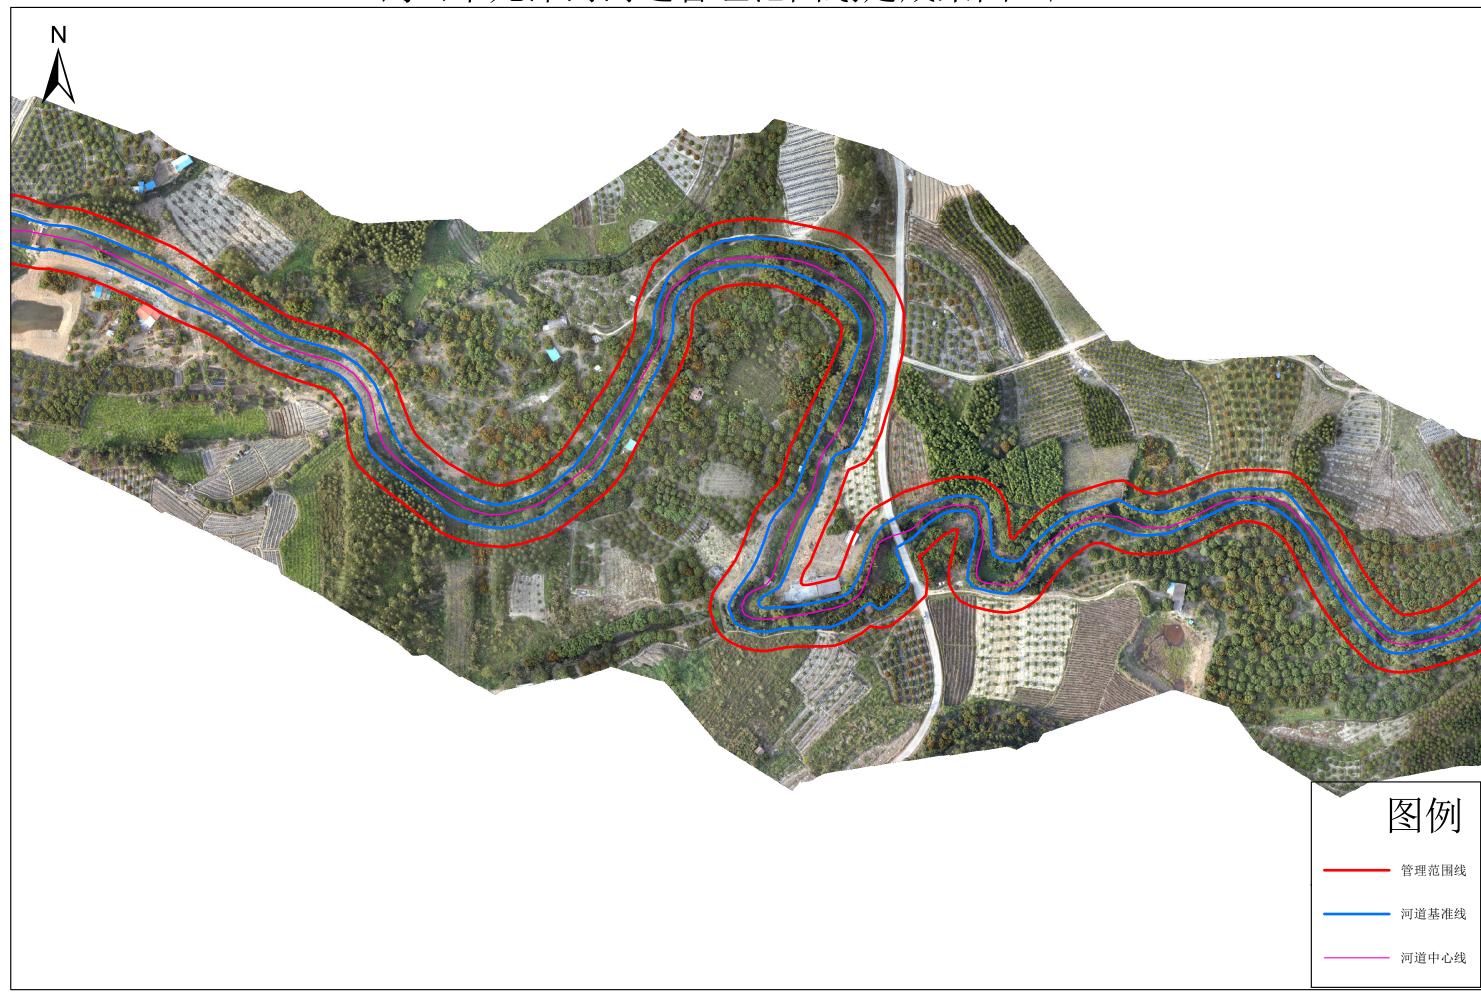



鹤山市龙潭河河道管理范围划定成果图 9/12



制图单位: 江门市科禹水利规划设计咨询有限公司

鹤山市龙潭河河道管理范围划定成果图 10/12

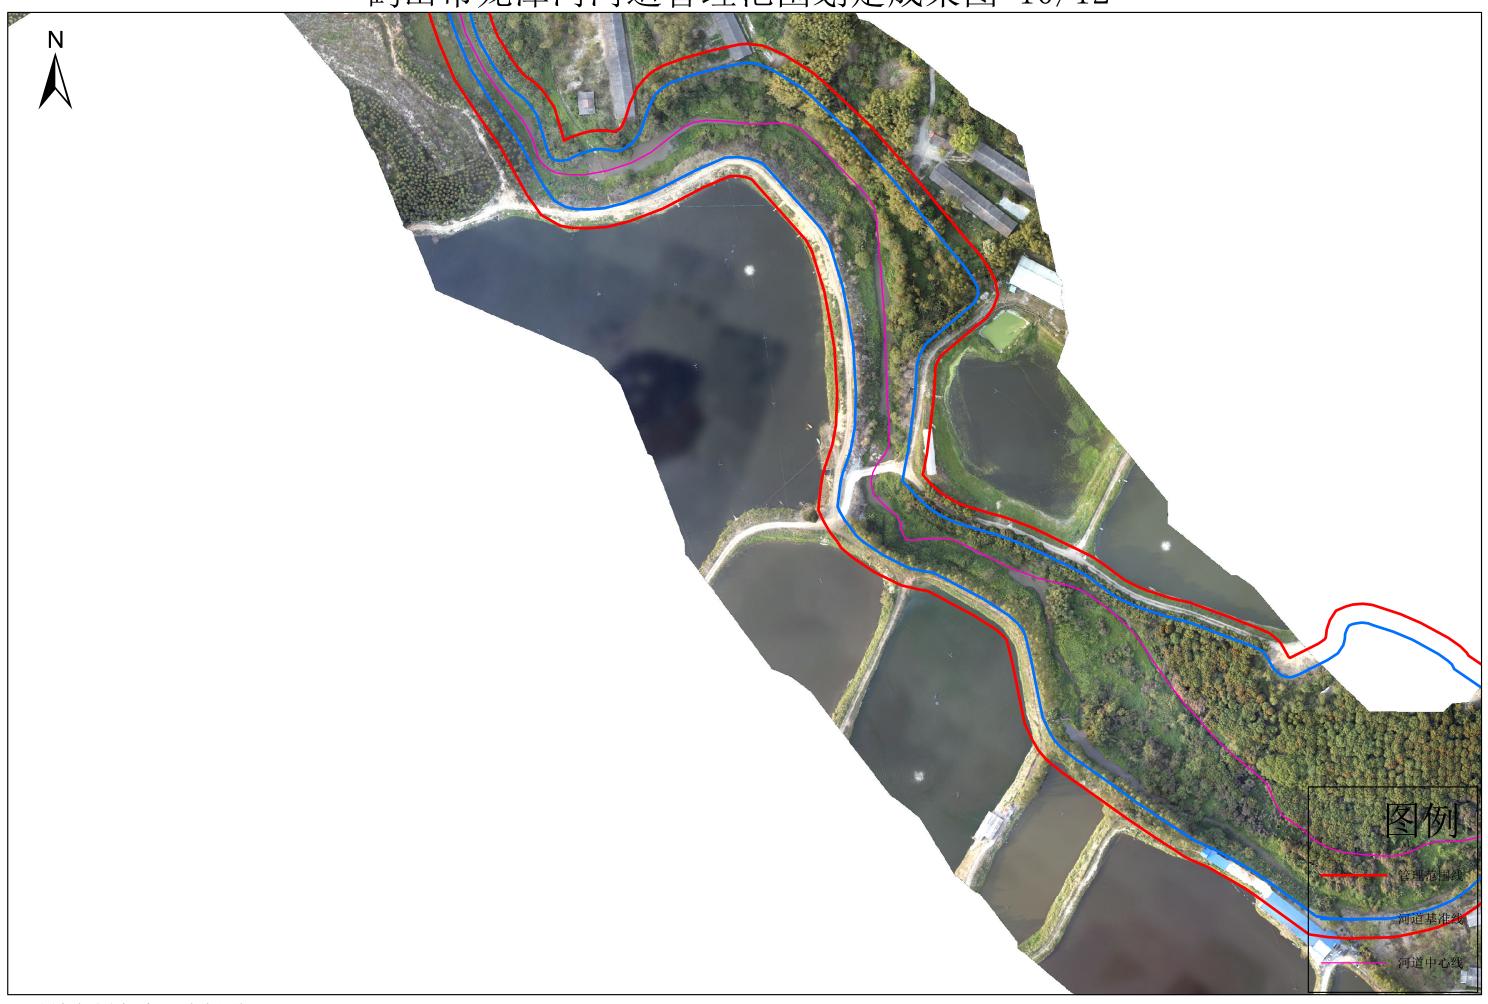


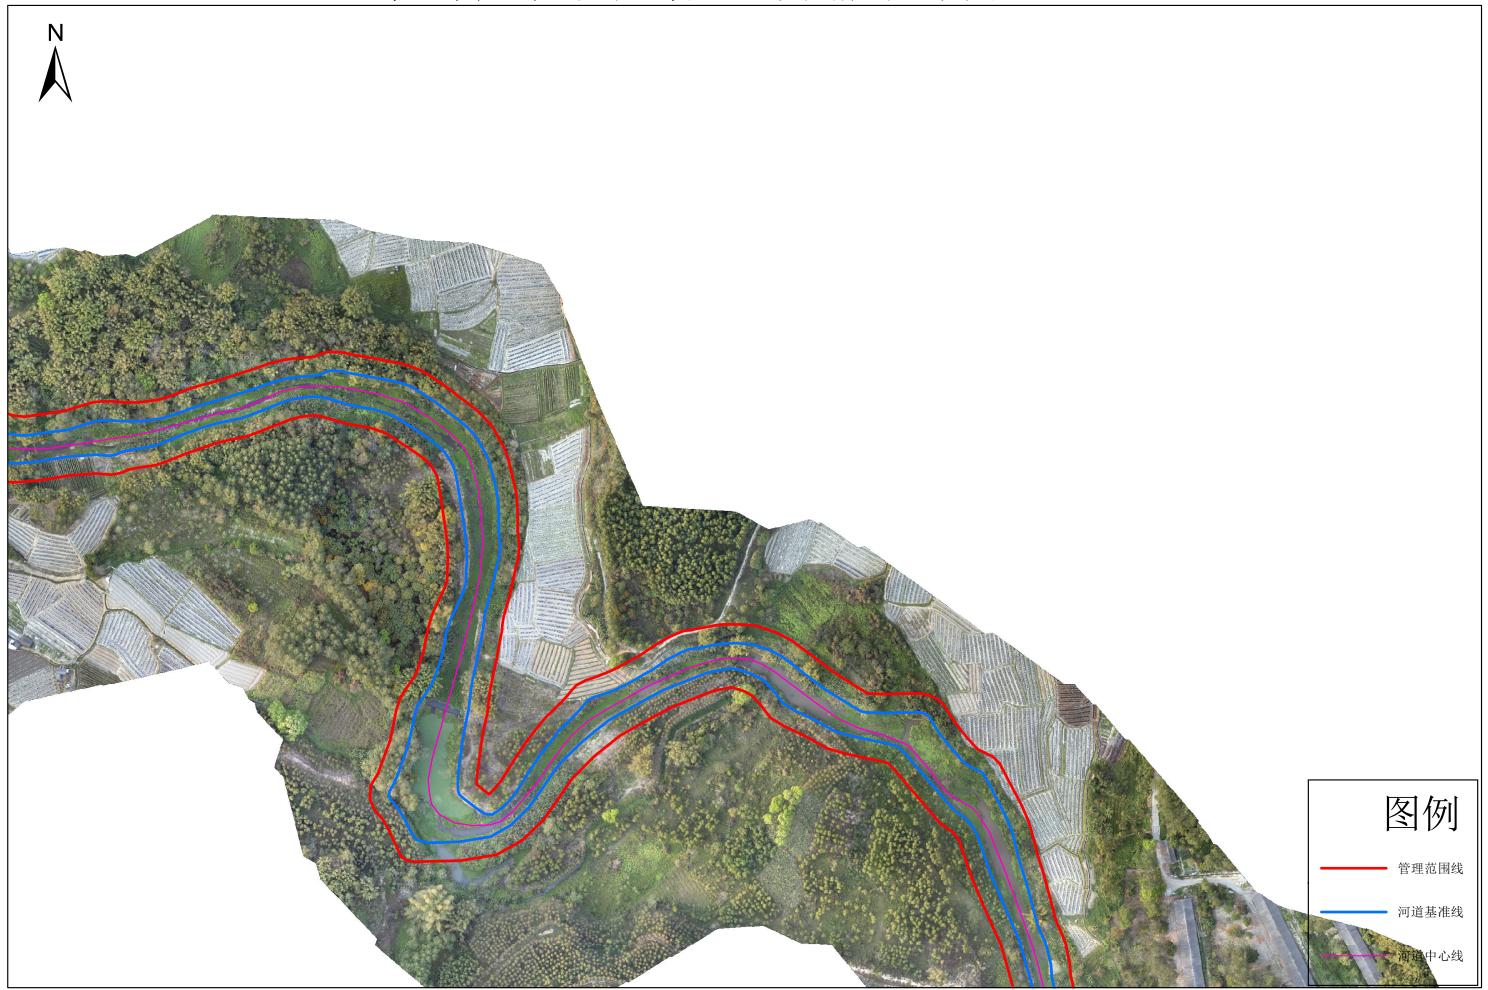

比例尺 1: 1000

制图单位: 江门市科禹水利规划设计咨询有限公司

鹤山市龙潭河河道管理范围划定成果图 12/12

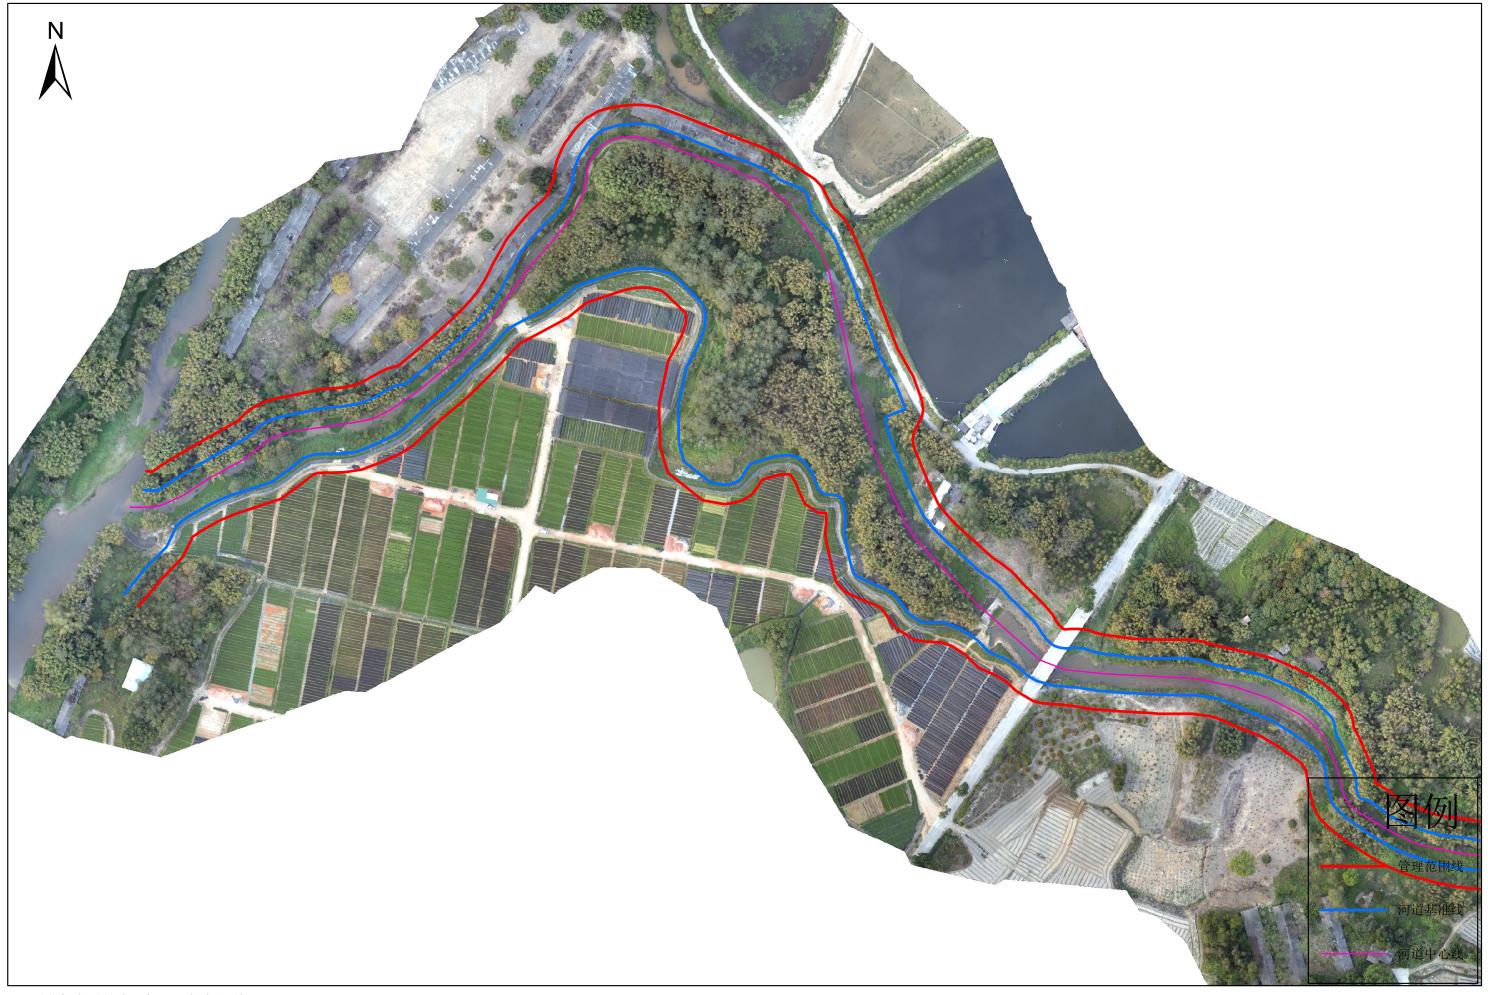

制图单位: 江门市科禹水利规划设计咨询有限公司