


南海至新会高速公路鹤山段建设项目用地拟征收土地范围图（1）

鹤山市共和镇新连村二联股份经济合作社

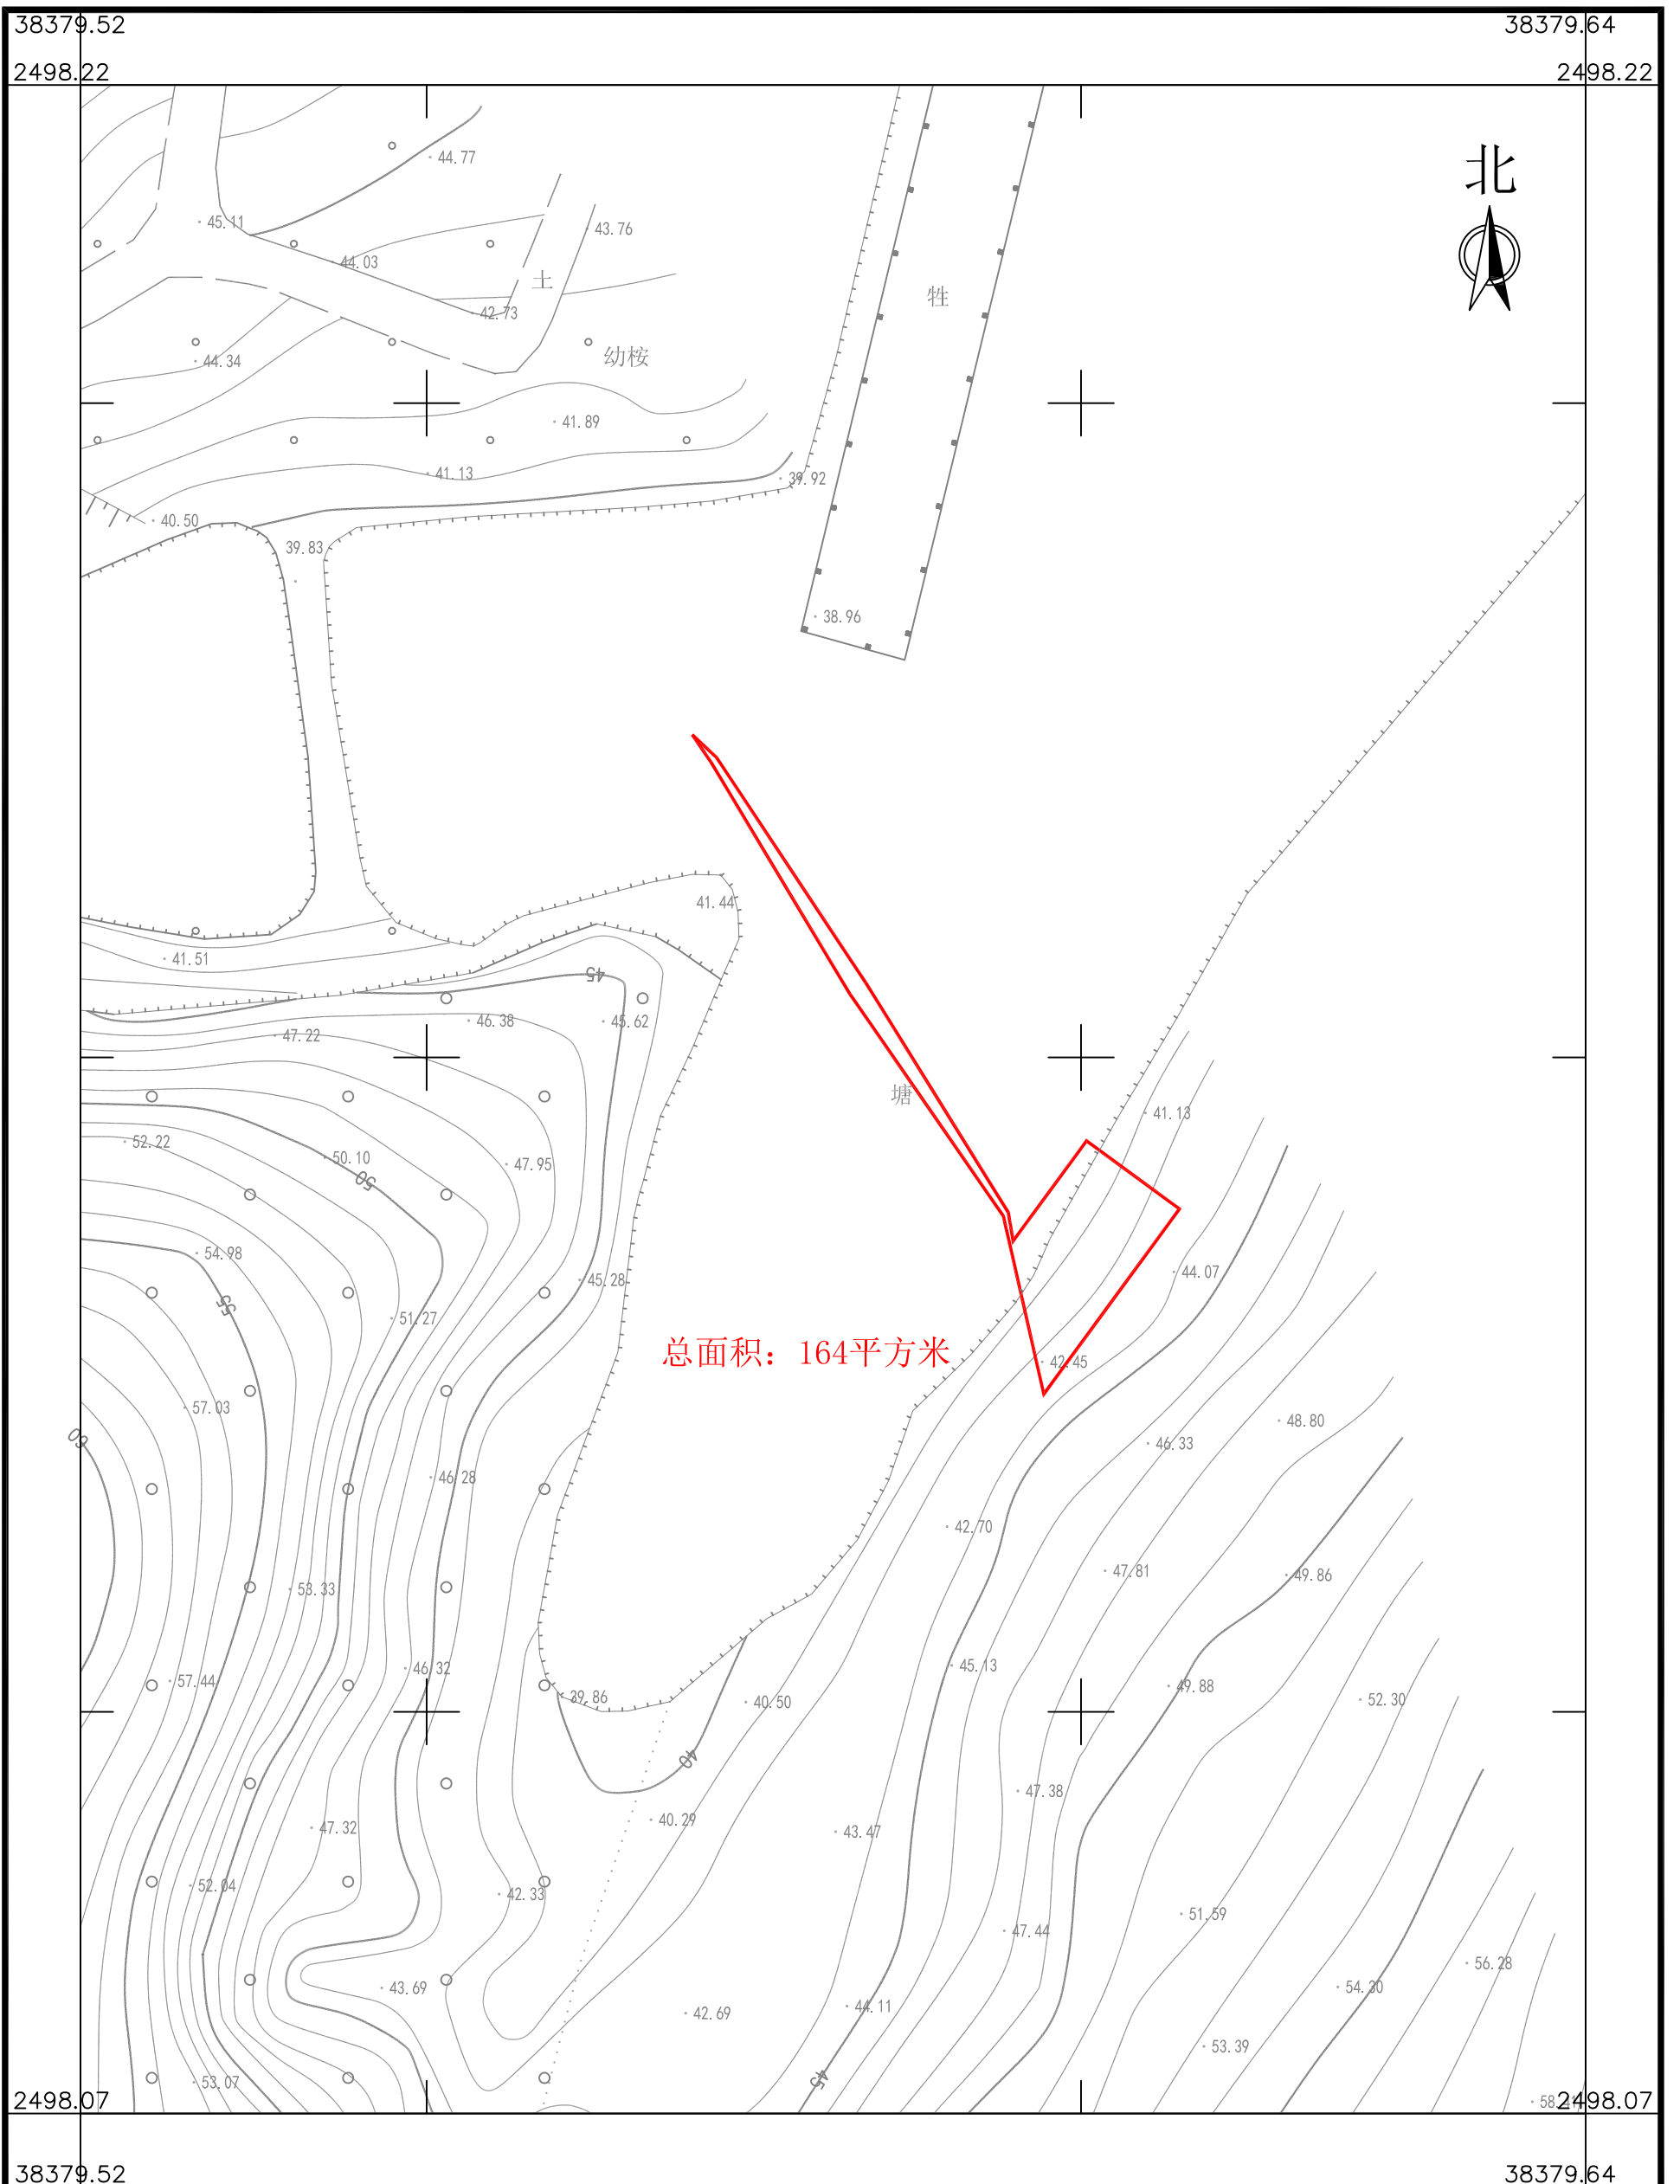

总面积：164平方米

广东华地自然空间规划研究有限公司


2025年2月数字化制图
2000国家大地坐标系, 中央子午线114度
TD/T1008-2007土地勘测定界规程

1:500

制图员：林楚云
检查员：杨 团

南海至新会高速公路鹤山段建设项目用地拟征收土地范围图（2-1）

鹤山市共和镇新连村古井股份经济合作社

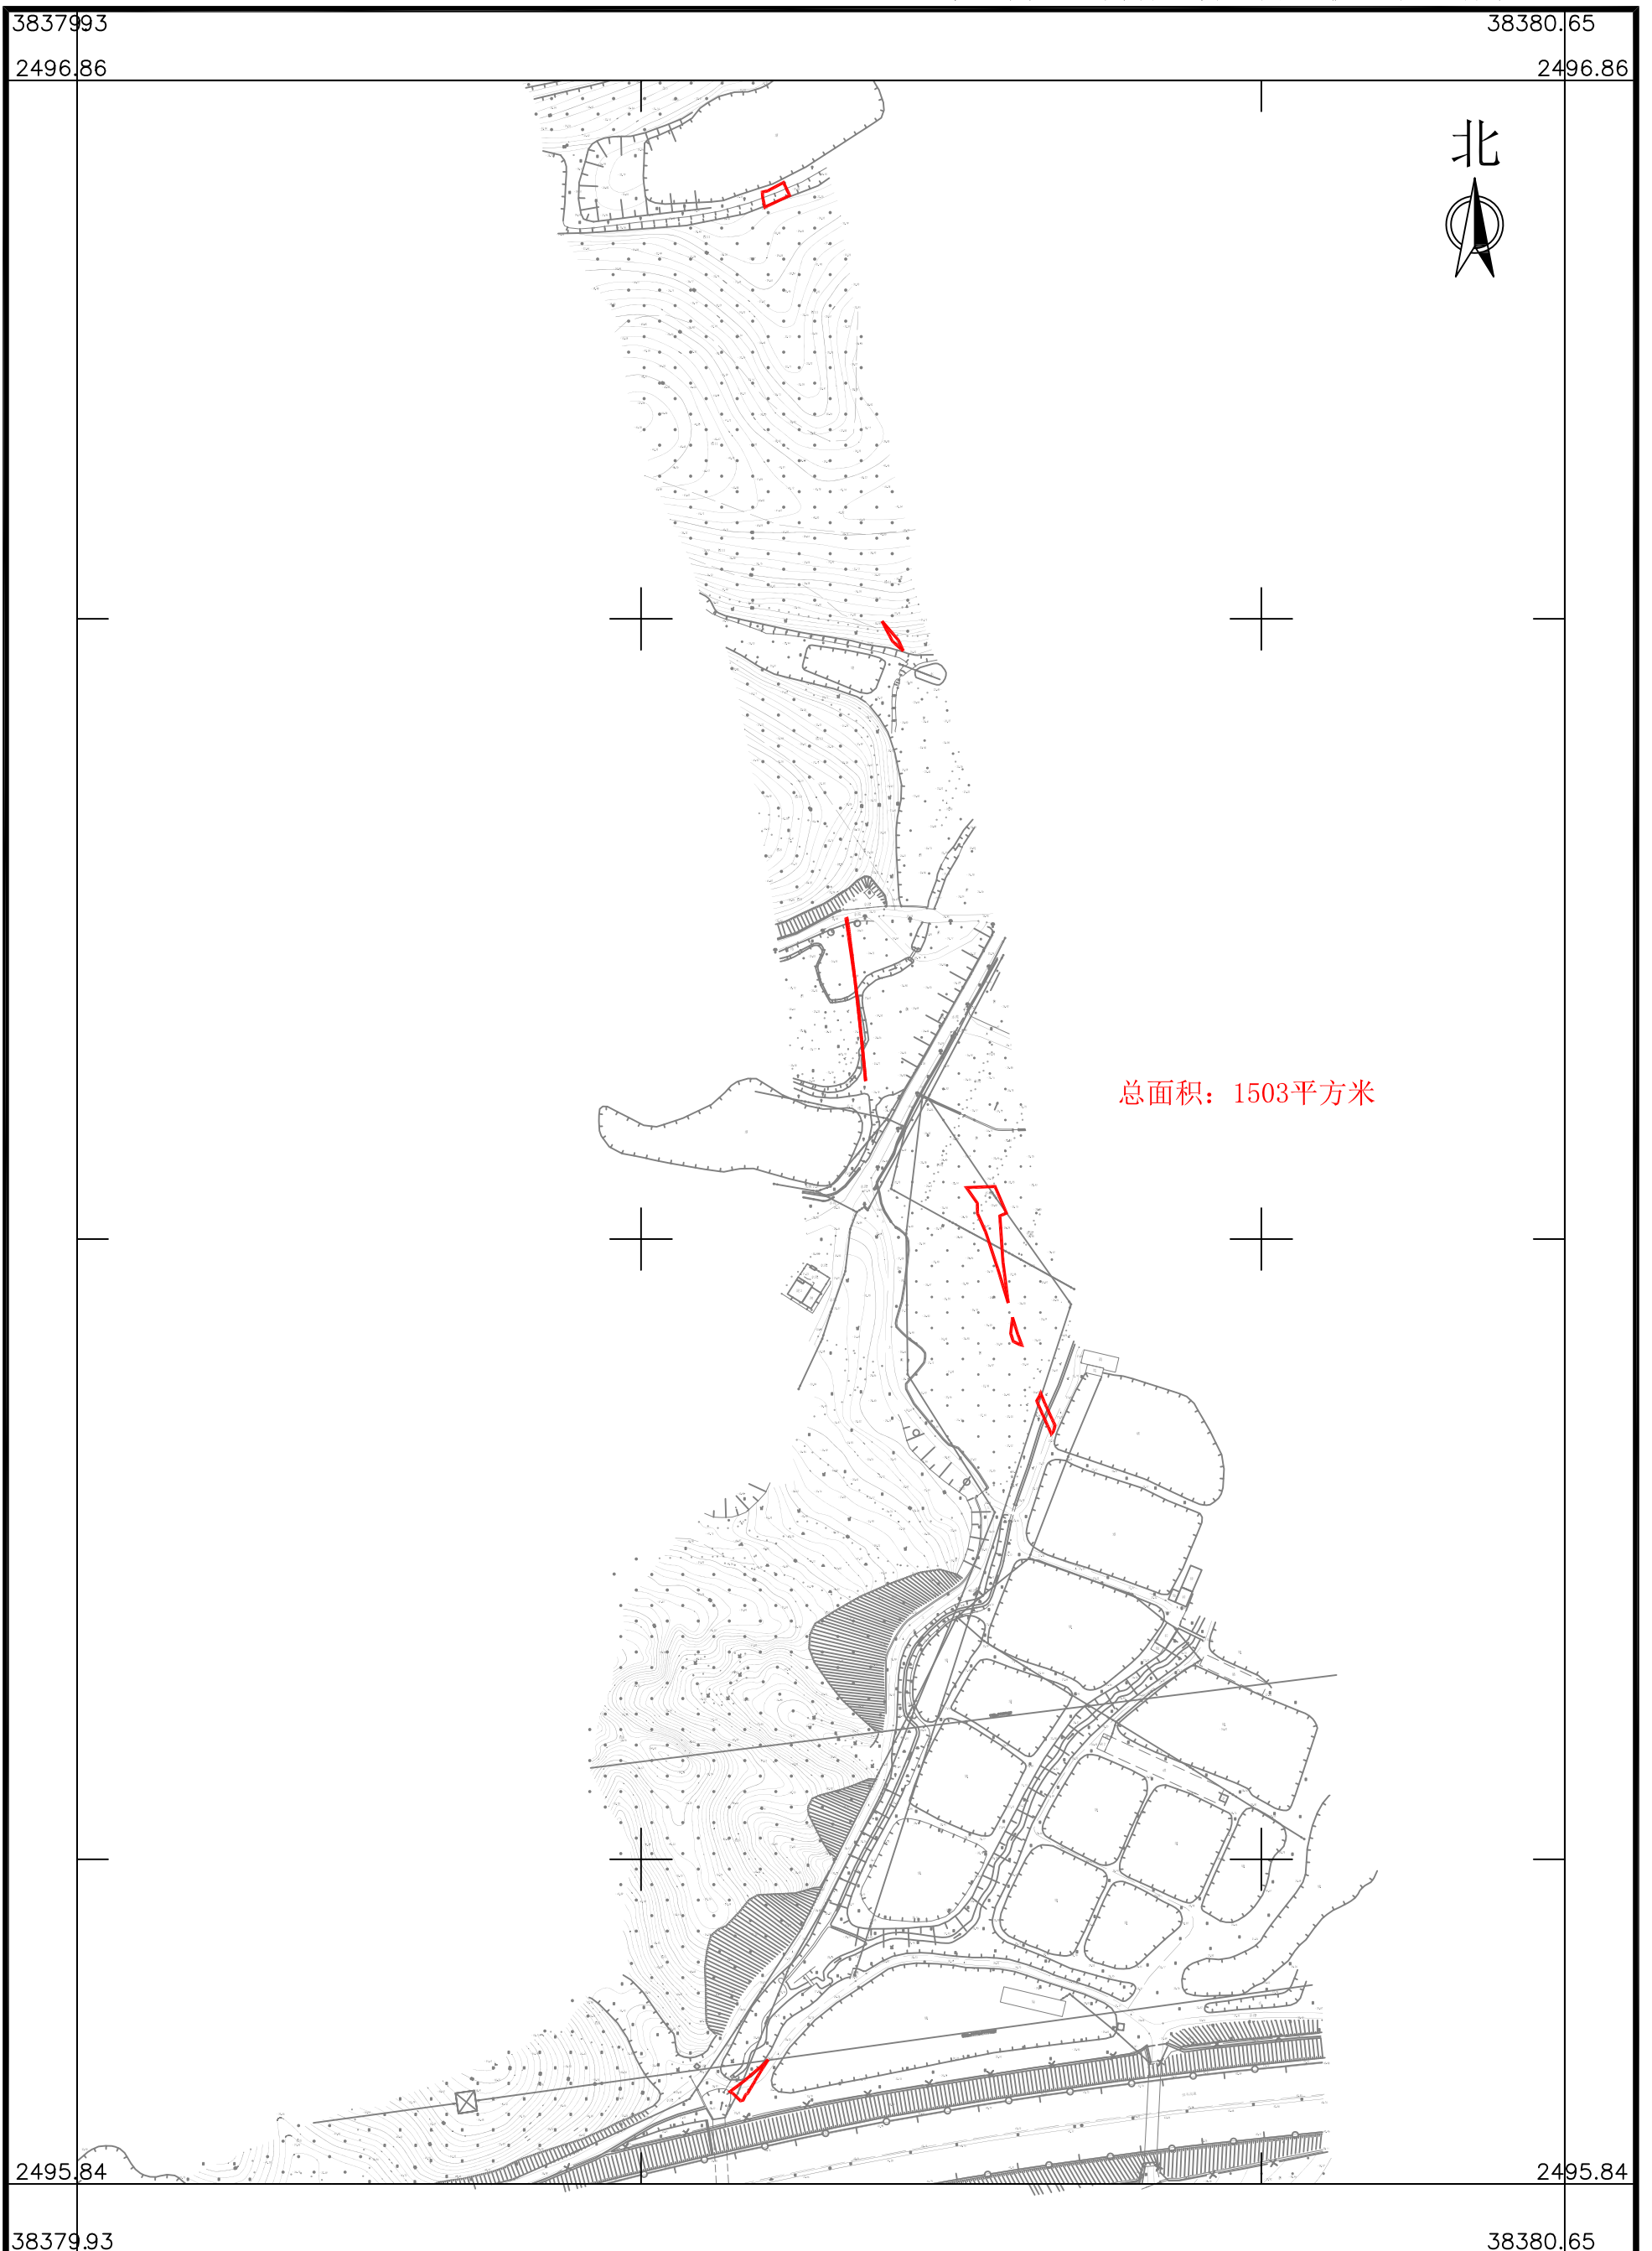

广东华地自然空间规划研究有限公司


2025年2月数字化制图
2000国家大地坐标系, 中央子午线114度
TD/T1008-2007土地勘测定界规程

1:3000

制图员: 林楚云
检查员: 杨团

南海至新会高速公路鹤山段建设项目用地拟征收土地范围图（2-2）

鹤山市共和镇新连村古井股份经济合作社

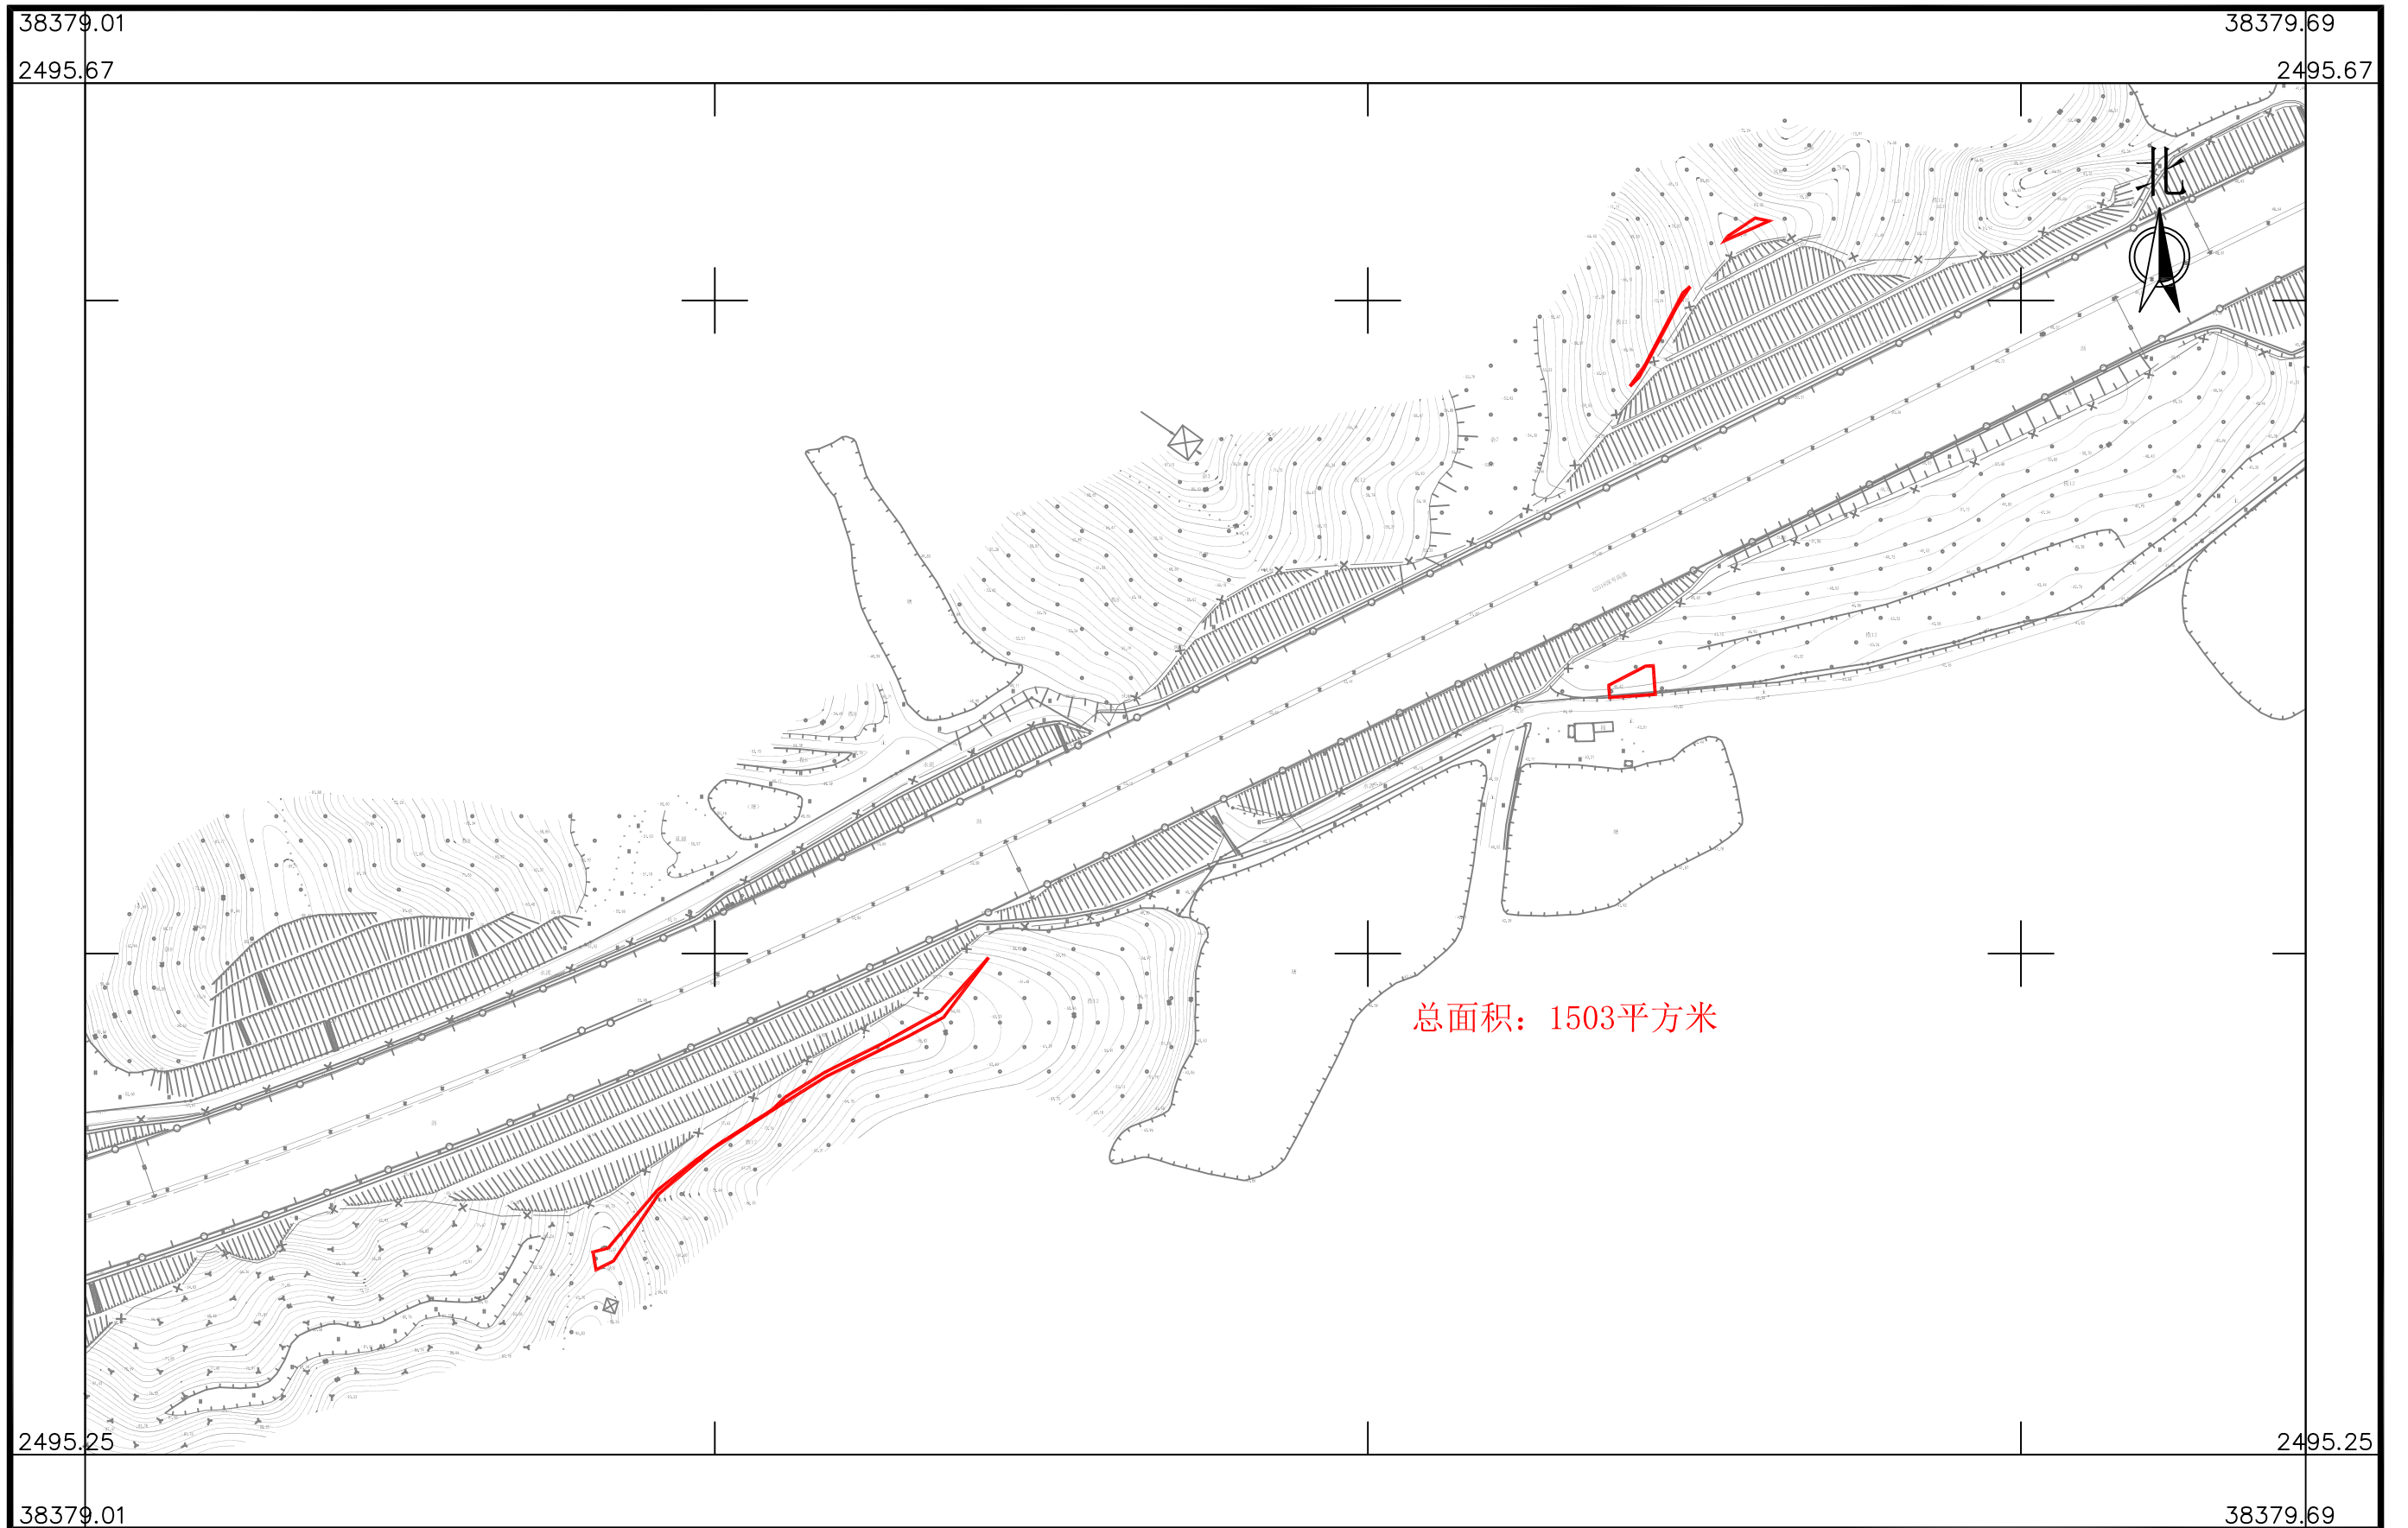

广东华地自然空间规划研究有限公司


2025年2月数字化制图
2000国家大地坐标系, 中央子午线114度
TD/T1008-2007土地勘测定界规程

1:2000

制图员：林楚云
检查员：杨 团

南海至新会高速公路鹤山段建设项目用地拟征收土地范围图（2-3）

鹤山市共和镇新连村古井股份经济合作社

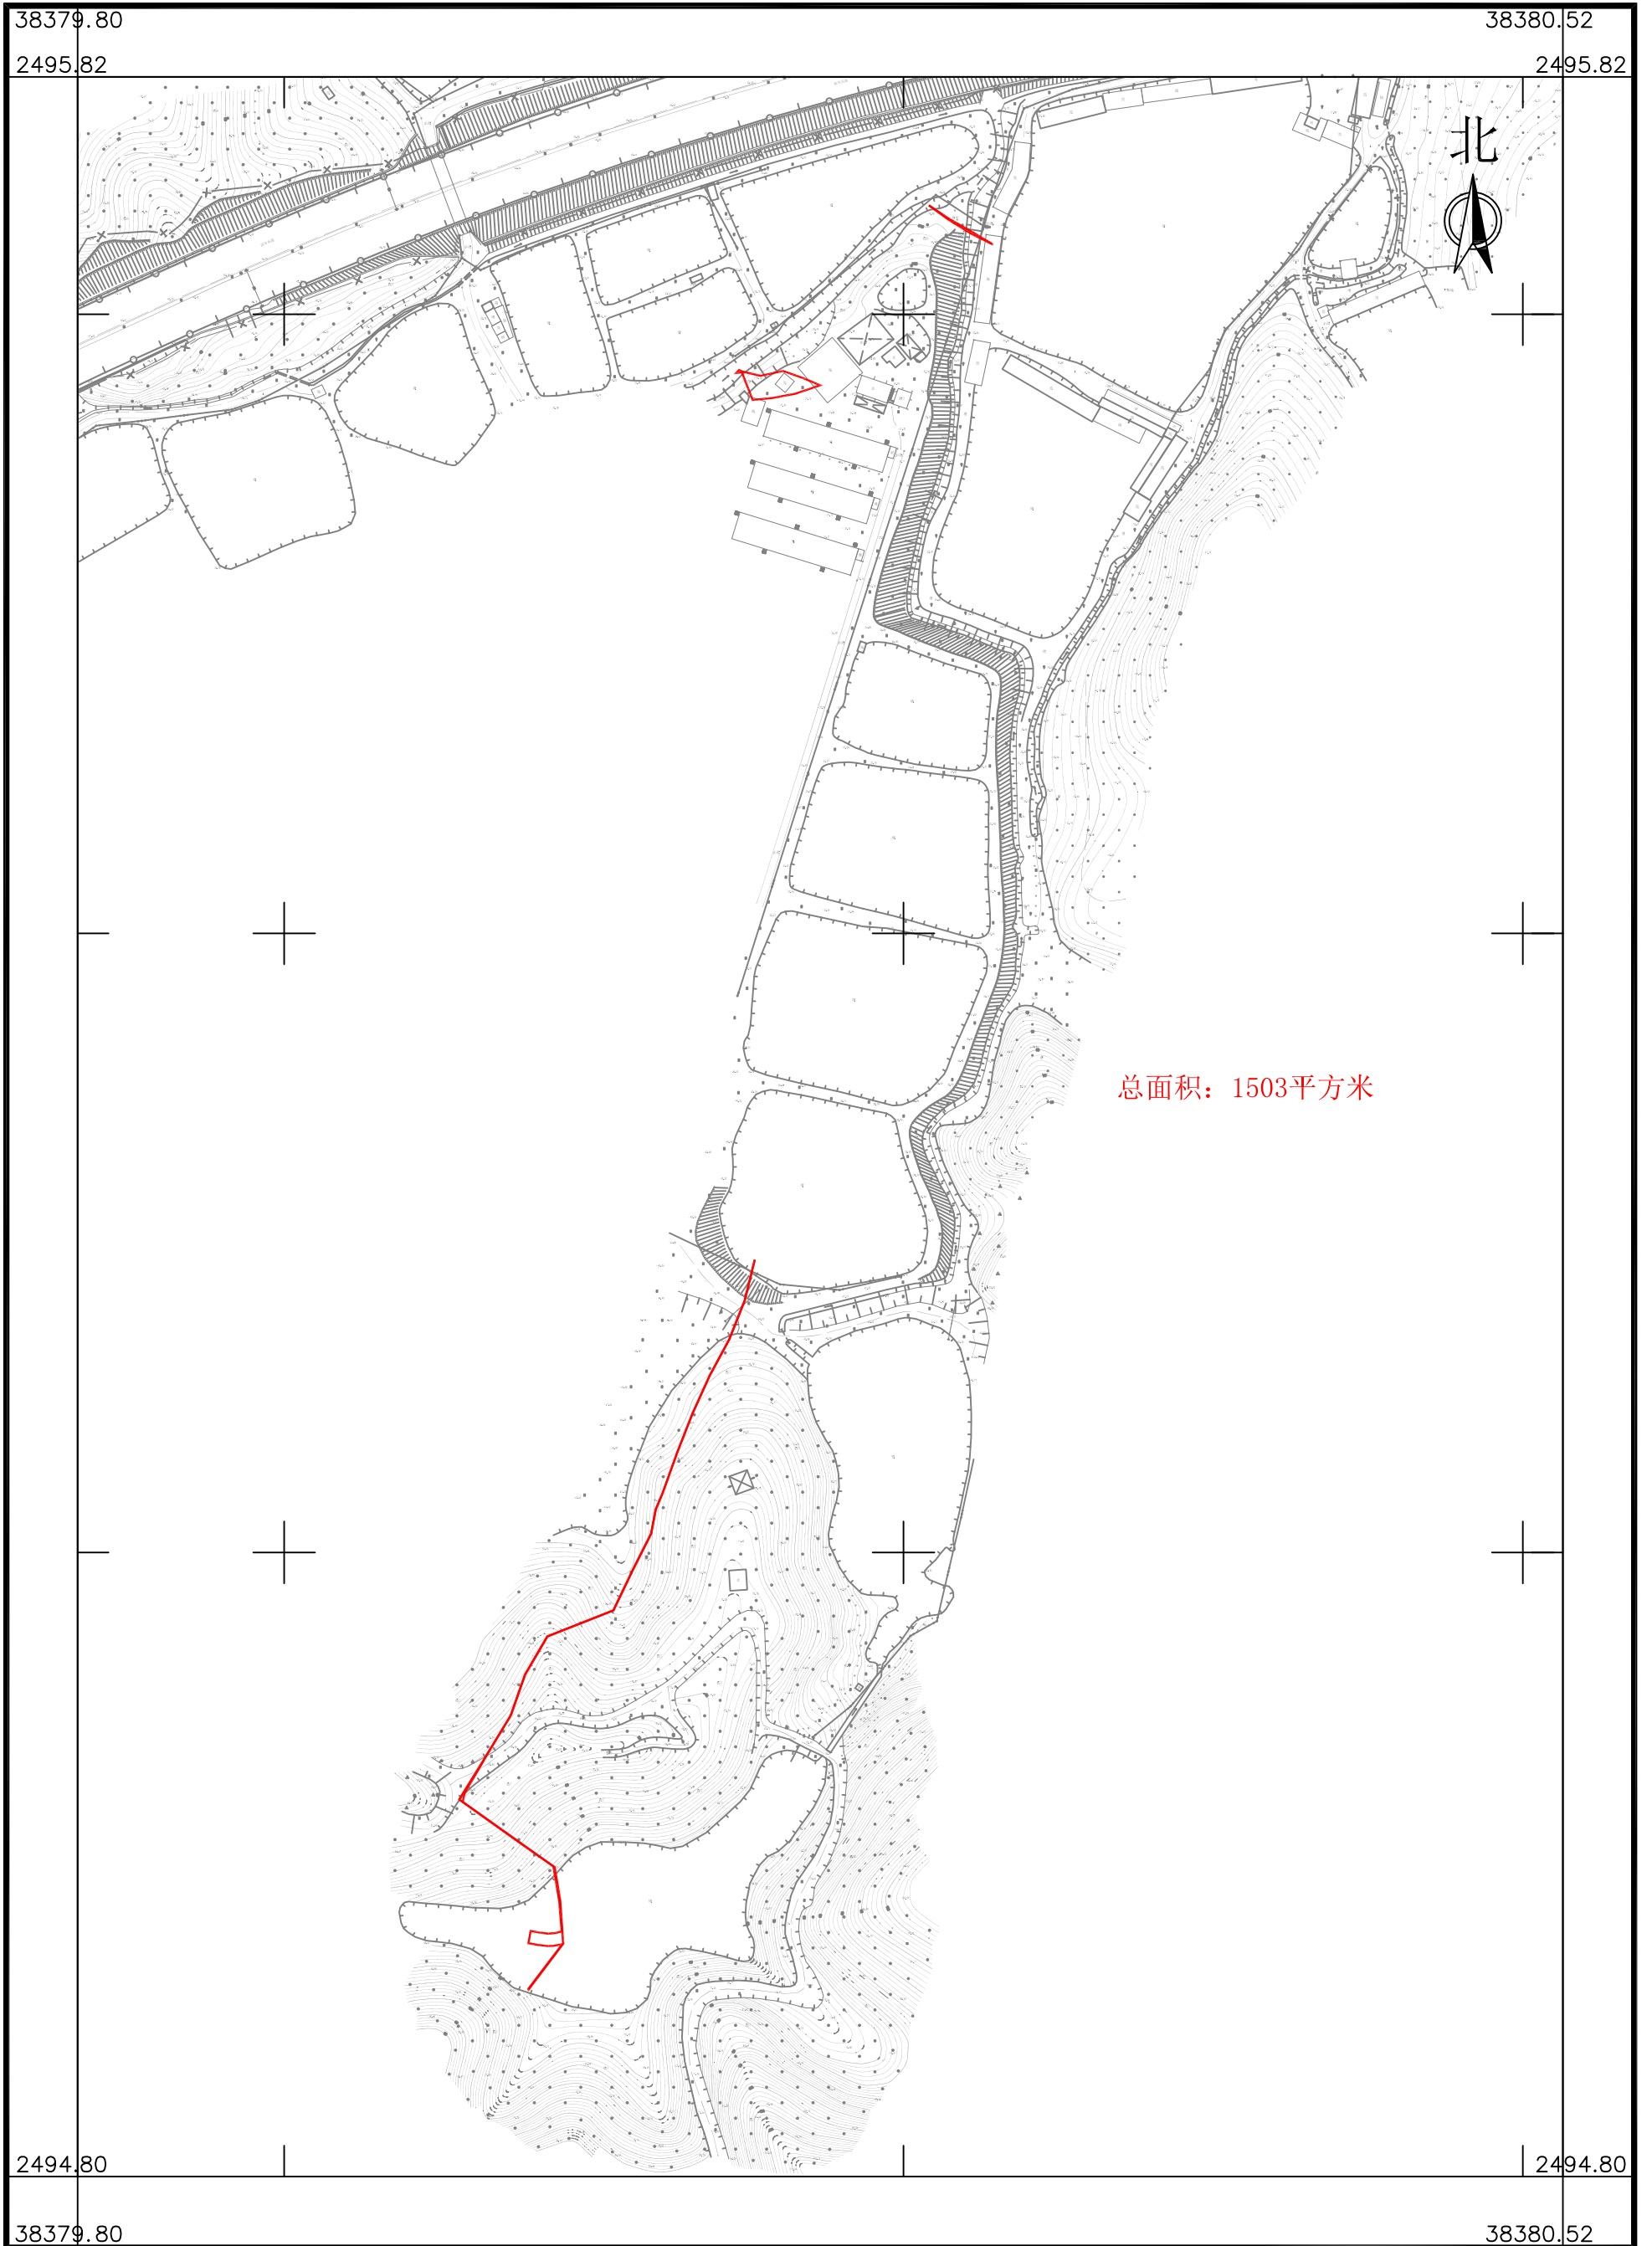

广东华地自然空间规划研究有限公司


2025年2月数字化制图
2000国家大地坐标系, 中央子午线114度
TD/T1008-2007土地勘测定界规程

1:3000

制图员：林楚云
检查员：杨 团

南海至新会高速公路鹤山段建设项目用地拟征收土地范围图（3）

鹤山市共和镇新连村坑上股份经济合作社

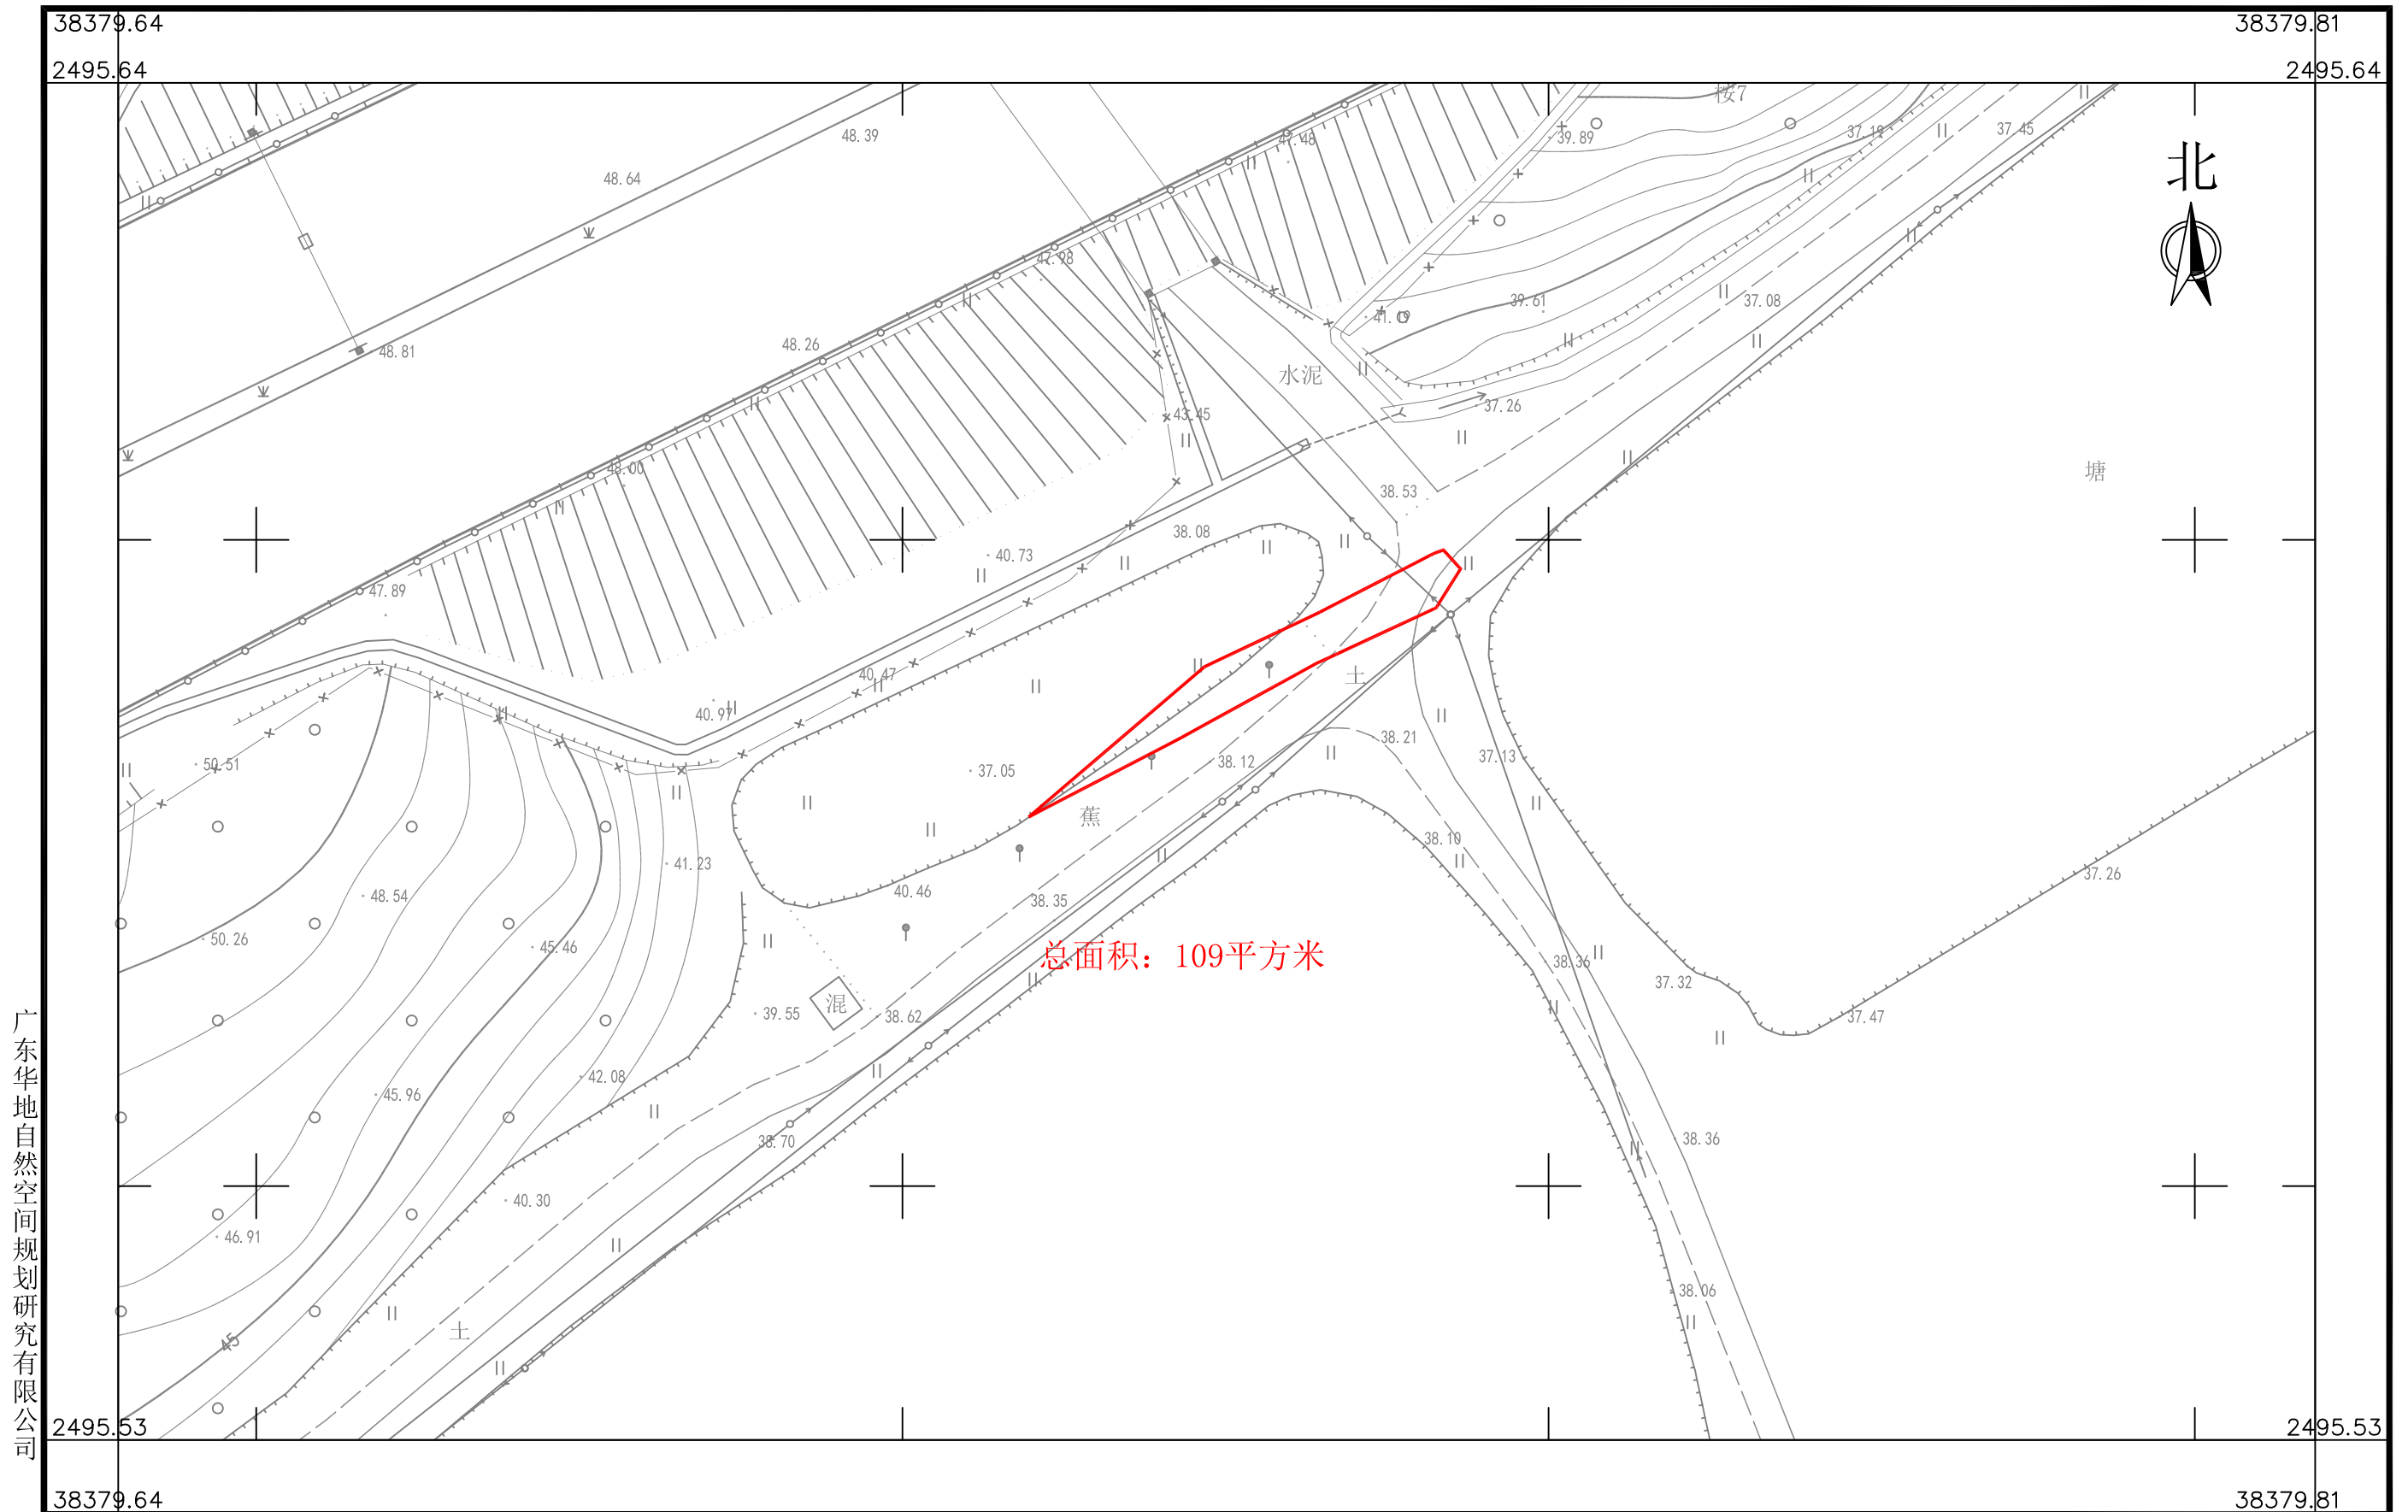

广东华地自然空间规划研究有限公司


2025年2月数字化制图
2000国家大地坐标系, 中央子午线114度
TD/T1008-2007土地勘测定界规程

1:500

制图员: 林楚云
检查员: 杨团

南海至新会高速公路鹤山段建设项目用地拟征收土地范围图（4-1）

鹤山市共和镇新连村坑下股份经济合作社

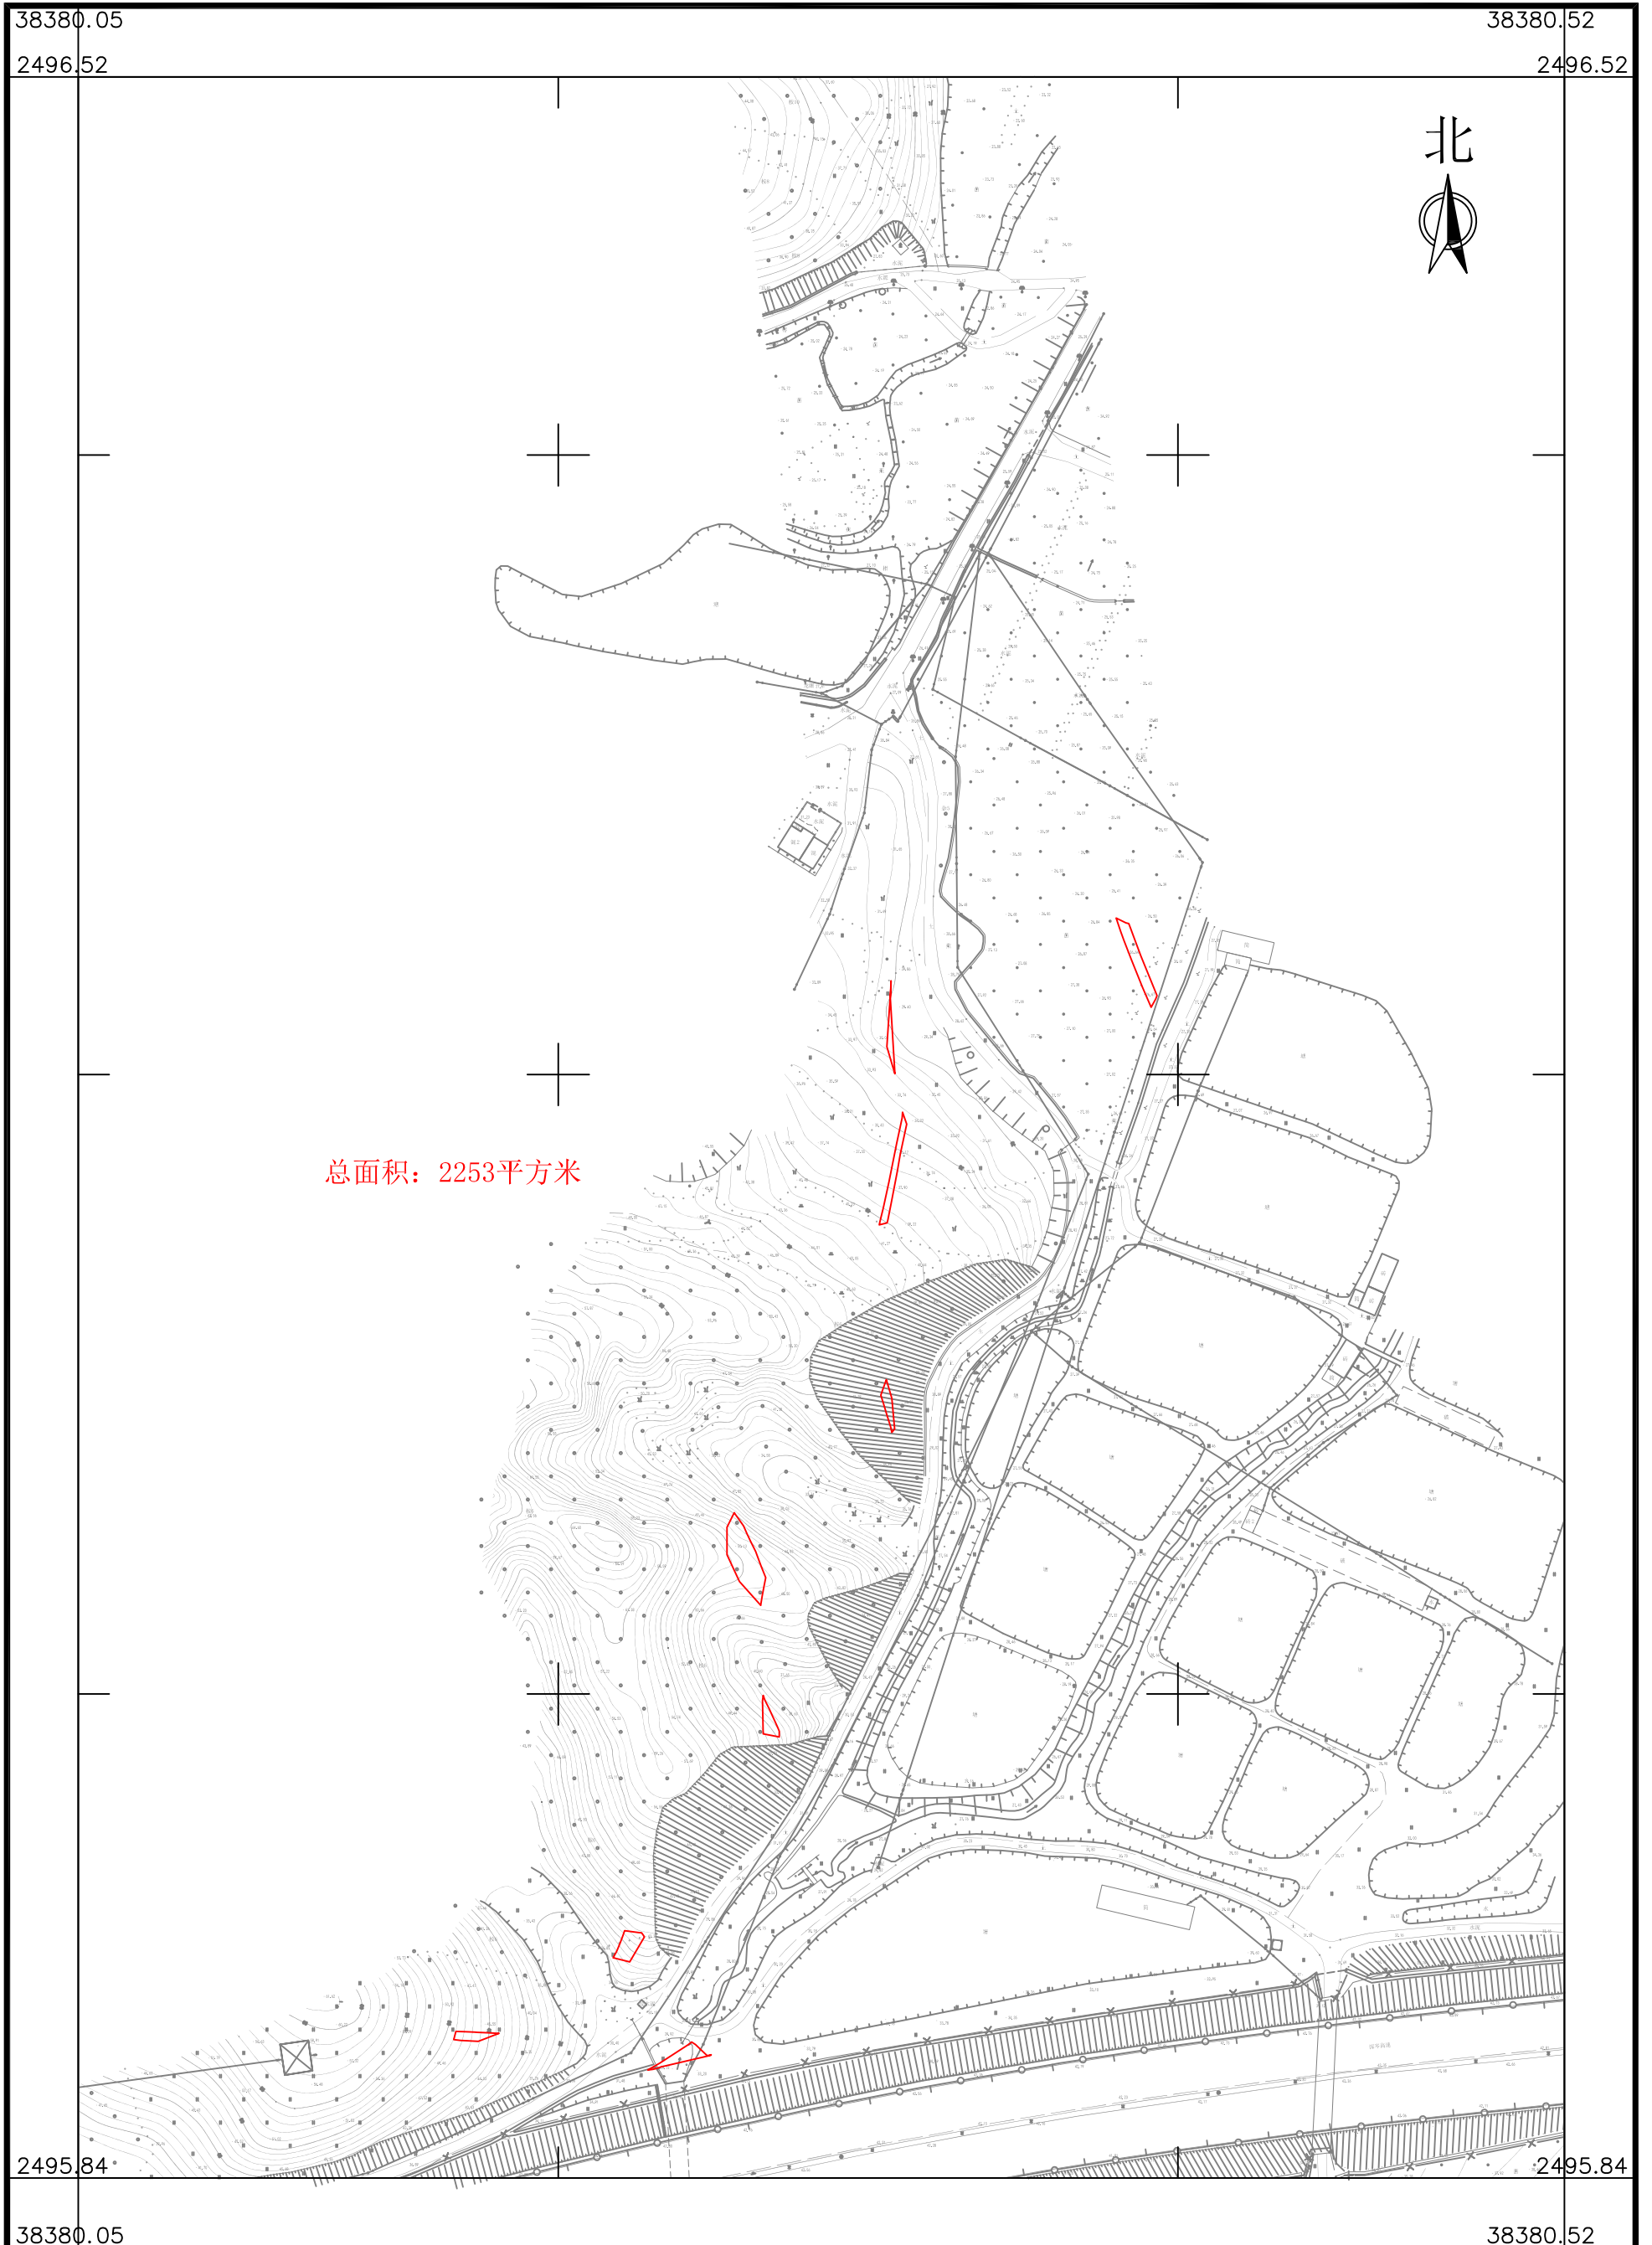

广东华地自然空间规划研究有限公司


2025年2月数字化制图
2000国家大地坐标系, 中央子午线114度
TD/T1008-2007土地勘测定界规程

1:2000

制图员: 林楚云
检查员: 杨 团

南海至新会高速公路鹤山段建设项目用地拟征收土地范围图（4-2）

鹤山市共和镇新连村坑下股份经济合作社

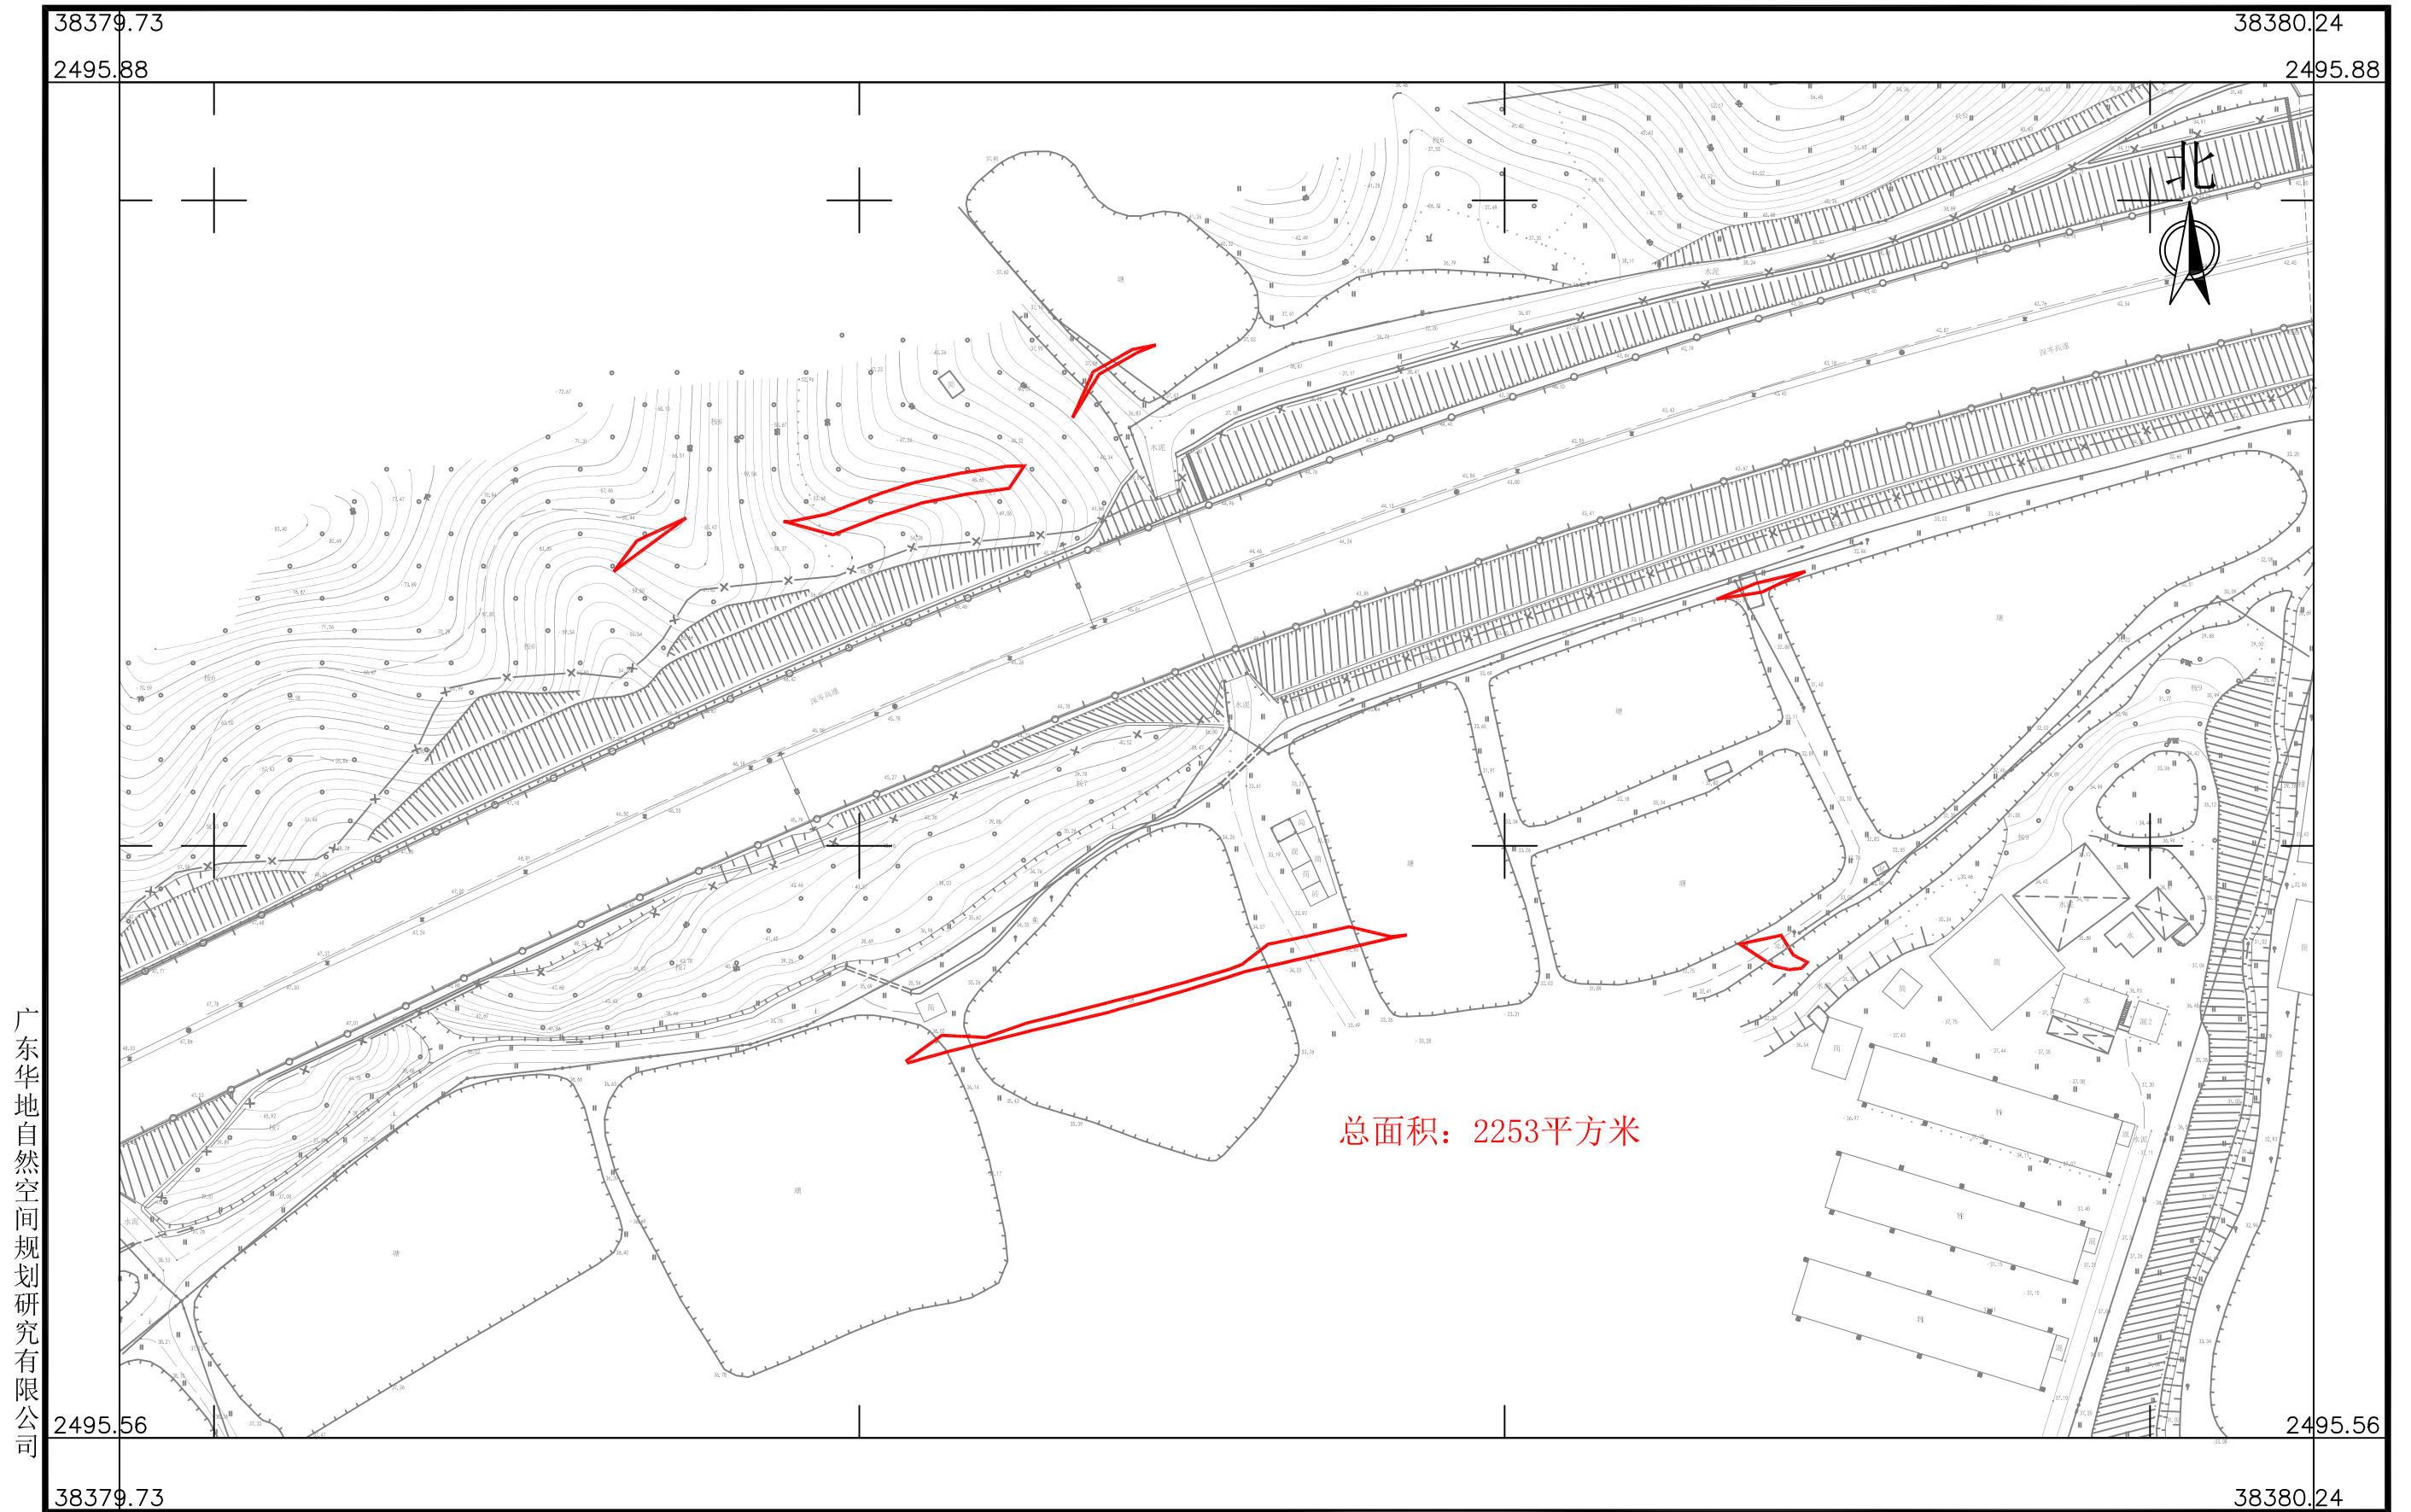

广东华地自然空间规划研究有限公司


2025年2月数字化制图
2000国家大地坐标系, 中央子午线114度
TD/T1008-2007土地勘测定界规程

1:1500

制图员: 林楚云
检查员: 杨 团

南海至新会高速公路鹤山段建设项目用地拟征收土地范围图（4-3）

鹤山市共和镇新连村坑下股份经济合作社

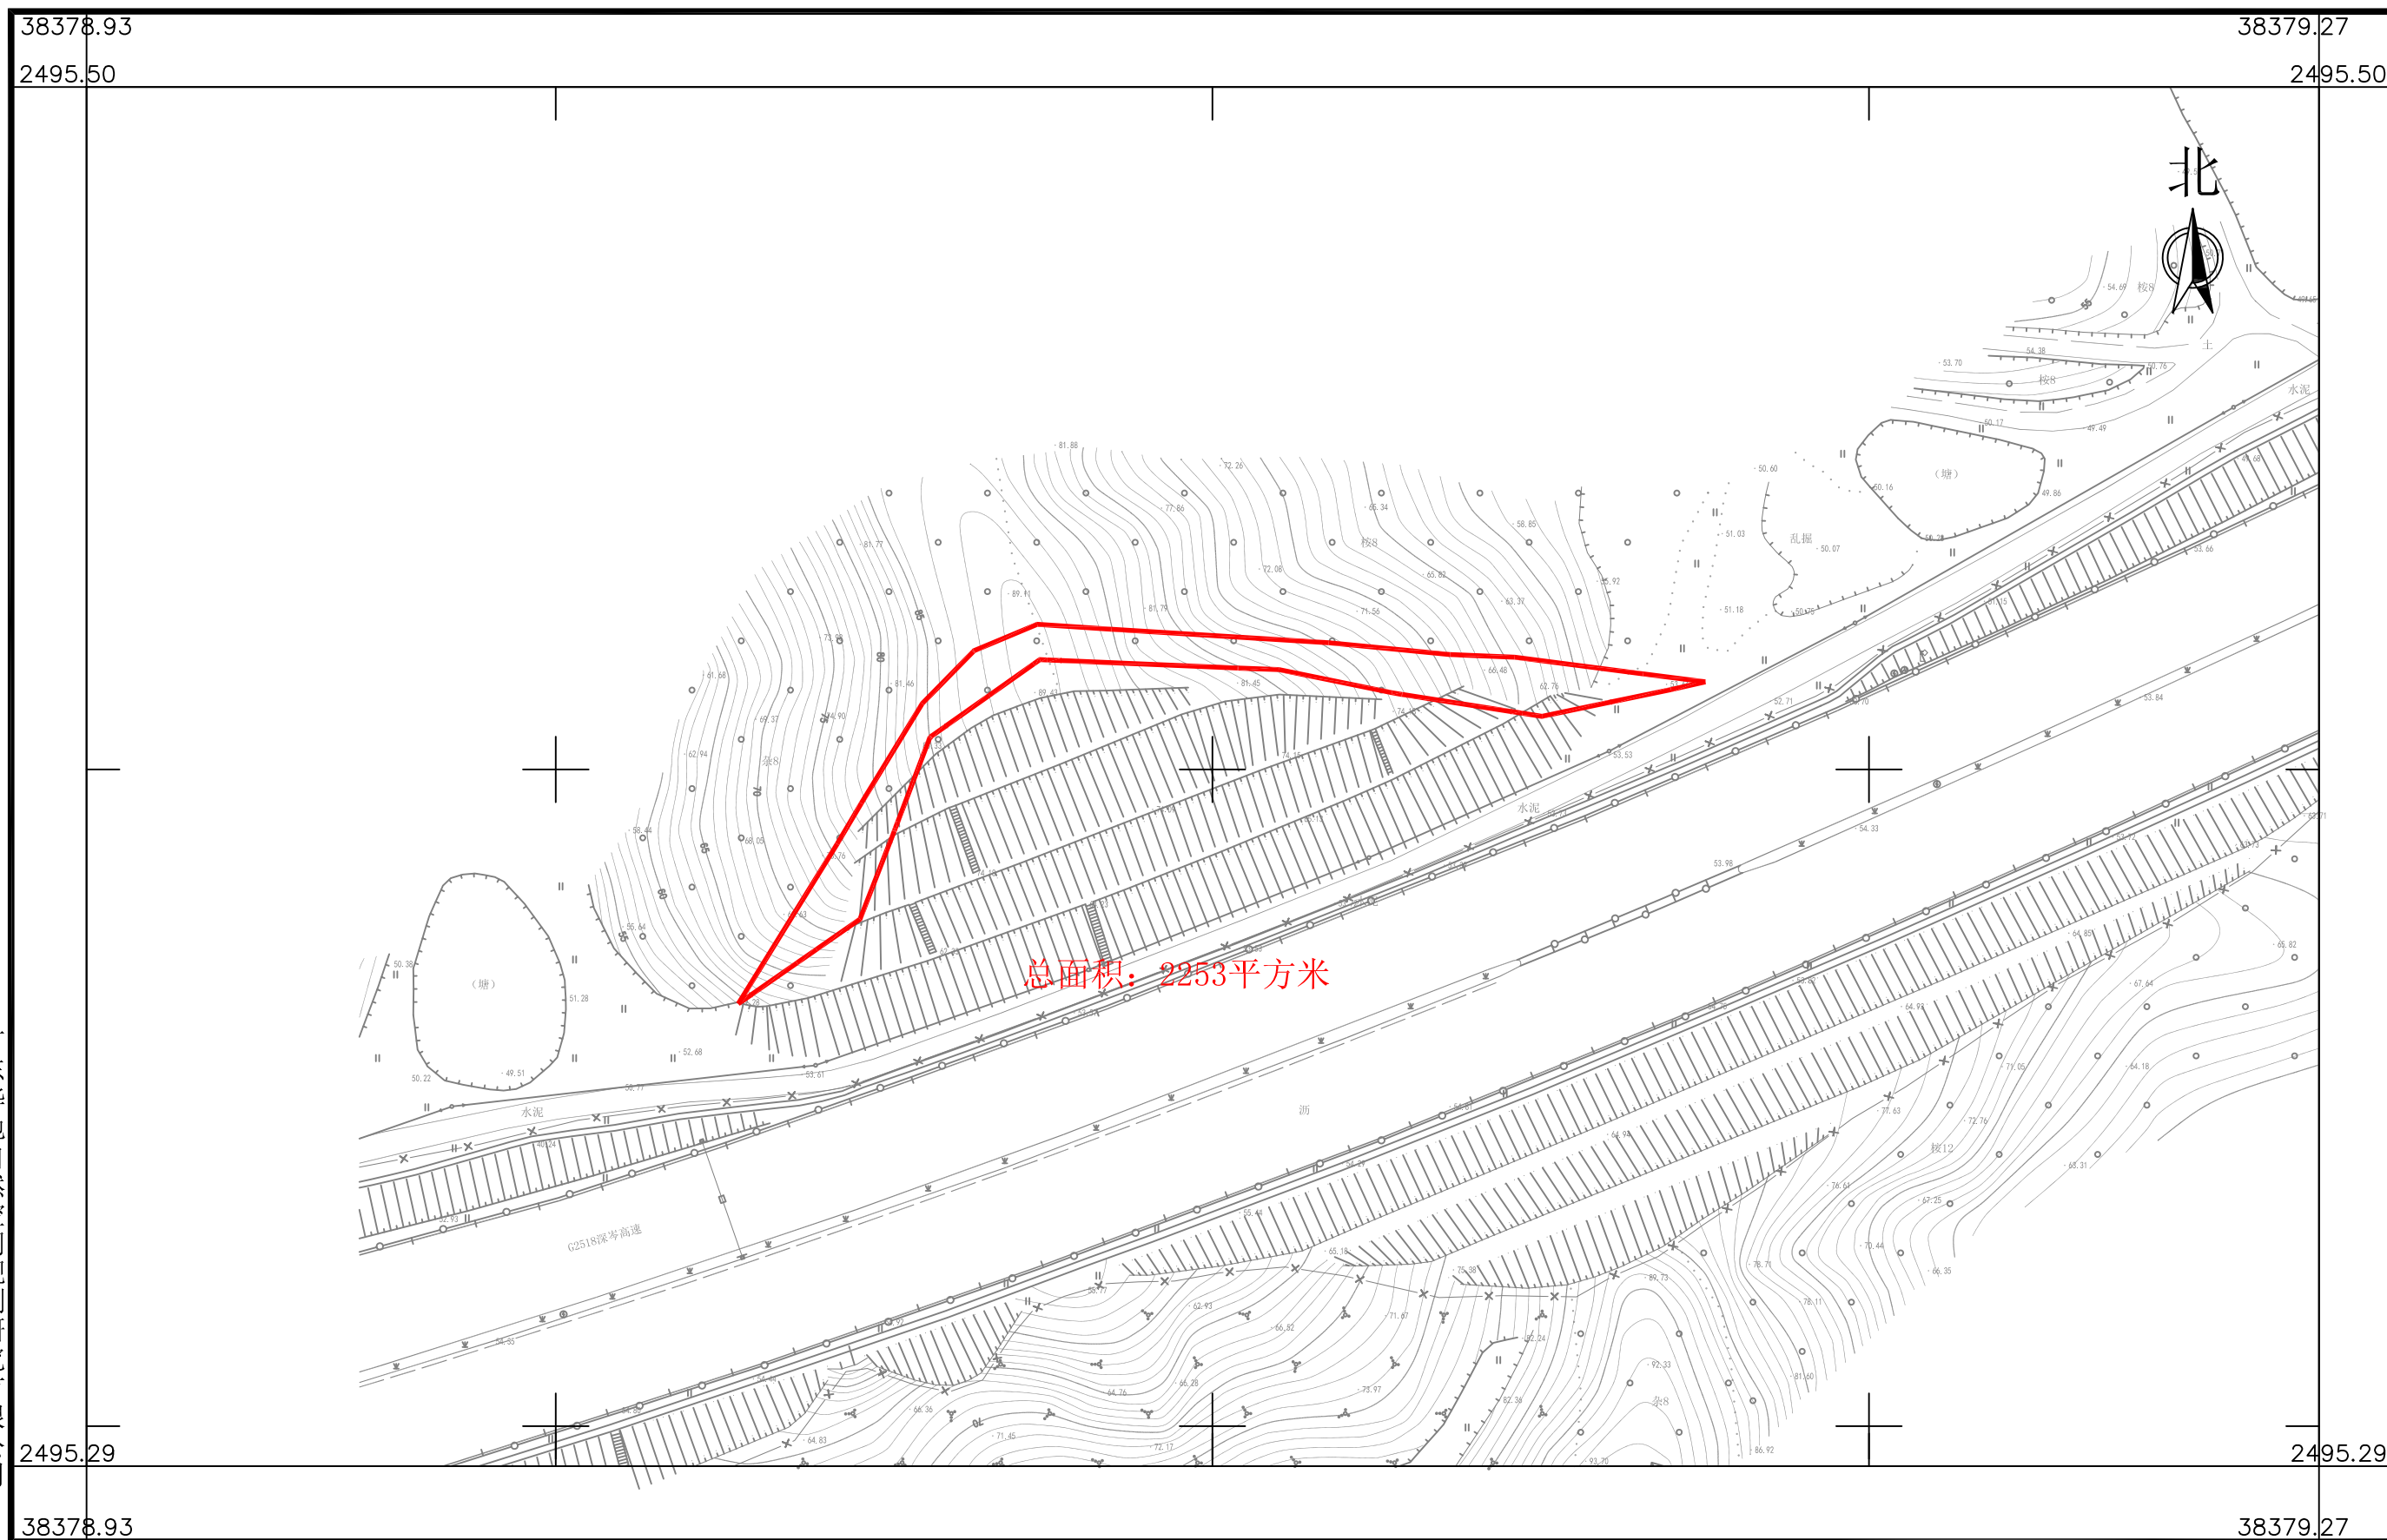

广东华地自然空间规划研究有限公司


2025年2月数字化制图
2000国家大地坐标系, 中央子午线114度
TD/T1008-2007土地勘测定界规程

1:1000

制图员: 林楚云
检查员: 杨 团

南海至新会高速公路鹤山段建设项目用地拟征收土地范围图（5）

鹤山市共和镇新连村老屋、新连村古井股份经济合作社

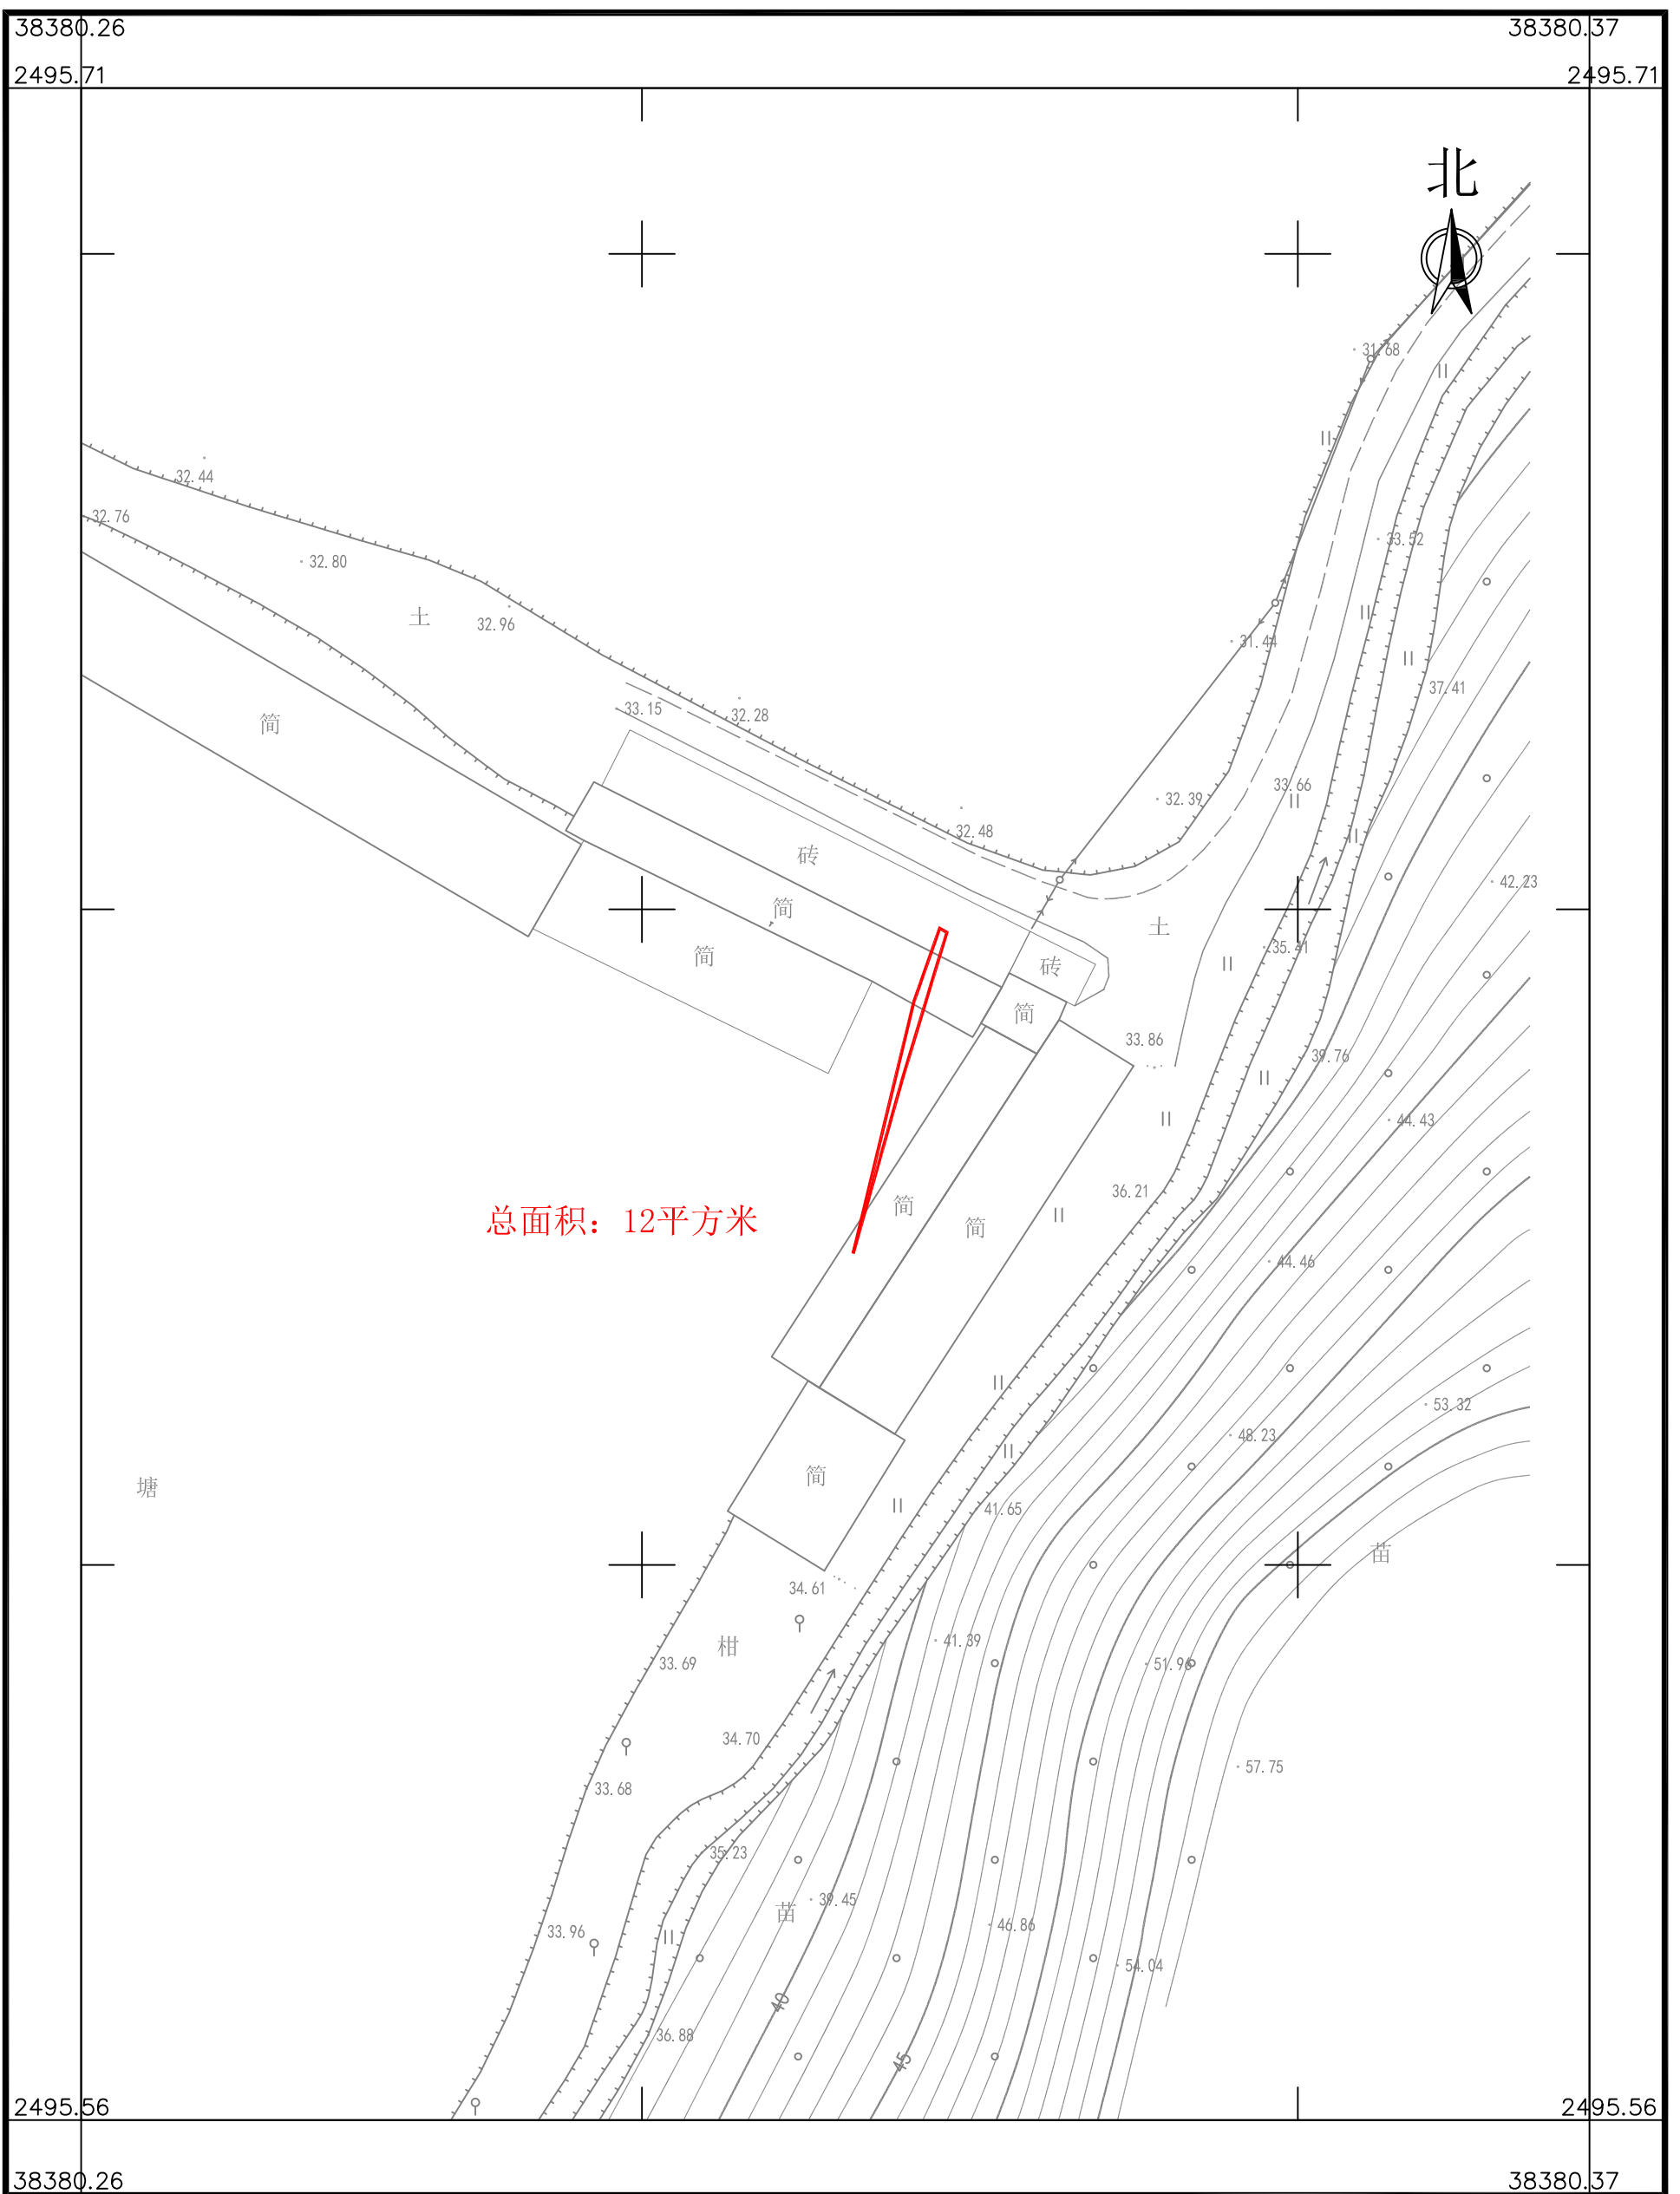

广东华地自然空间规划研究有限公司


2025年2月数字化制图
2000国家大地坐标系, 中央子午线114度
TD/T1008-2007土地勘测定界规程

1:500

制图员: 林楚云
检查员: 杨团

南海至新会高速公路鹤山段建设项目用地拟征收土地范围图（6-1）

鹤山市共和镇新连村老屋股份经济合作社

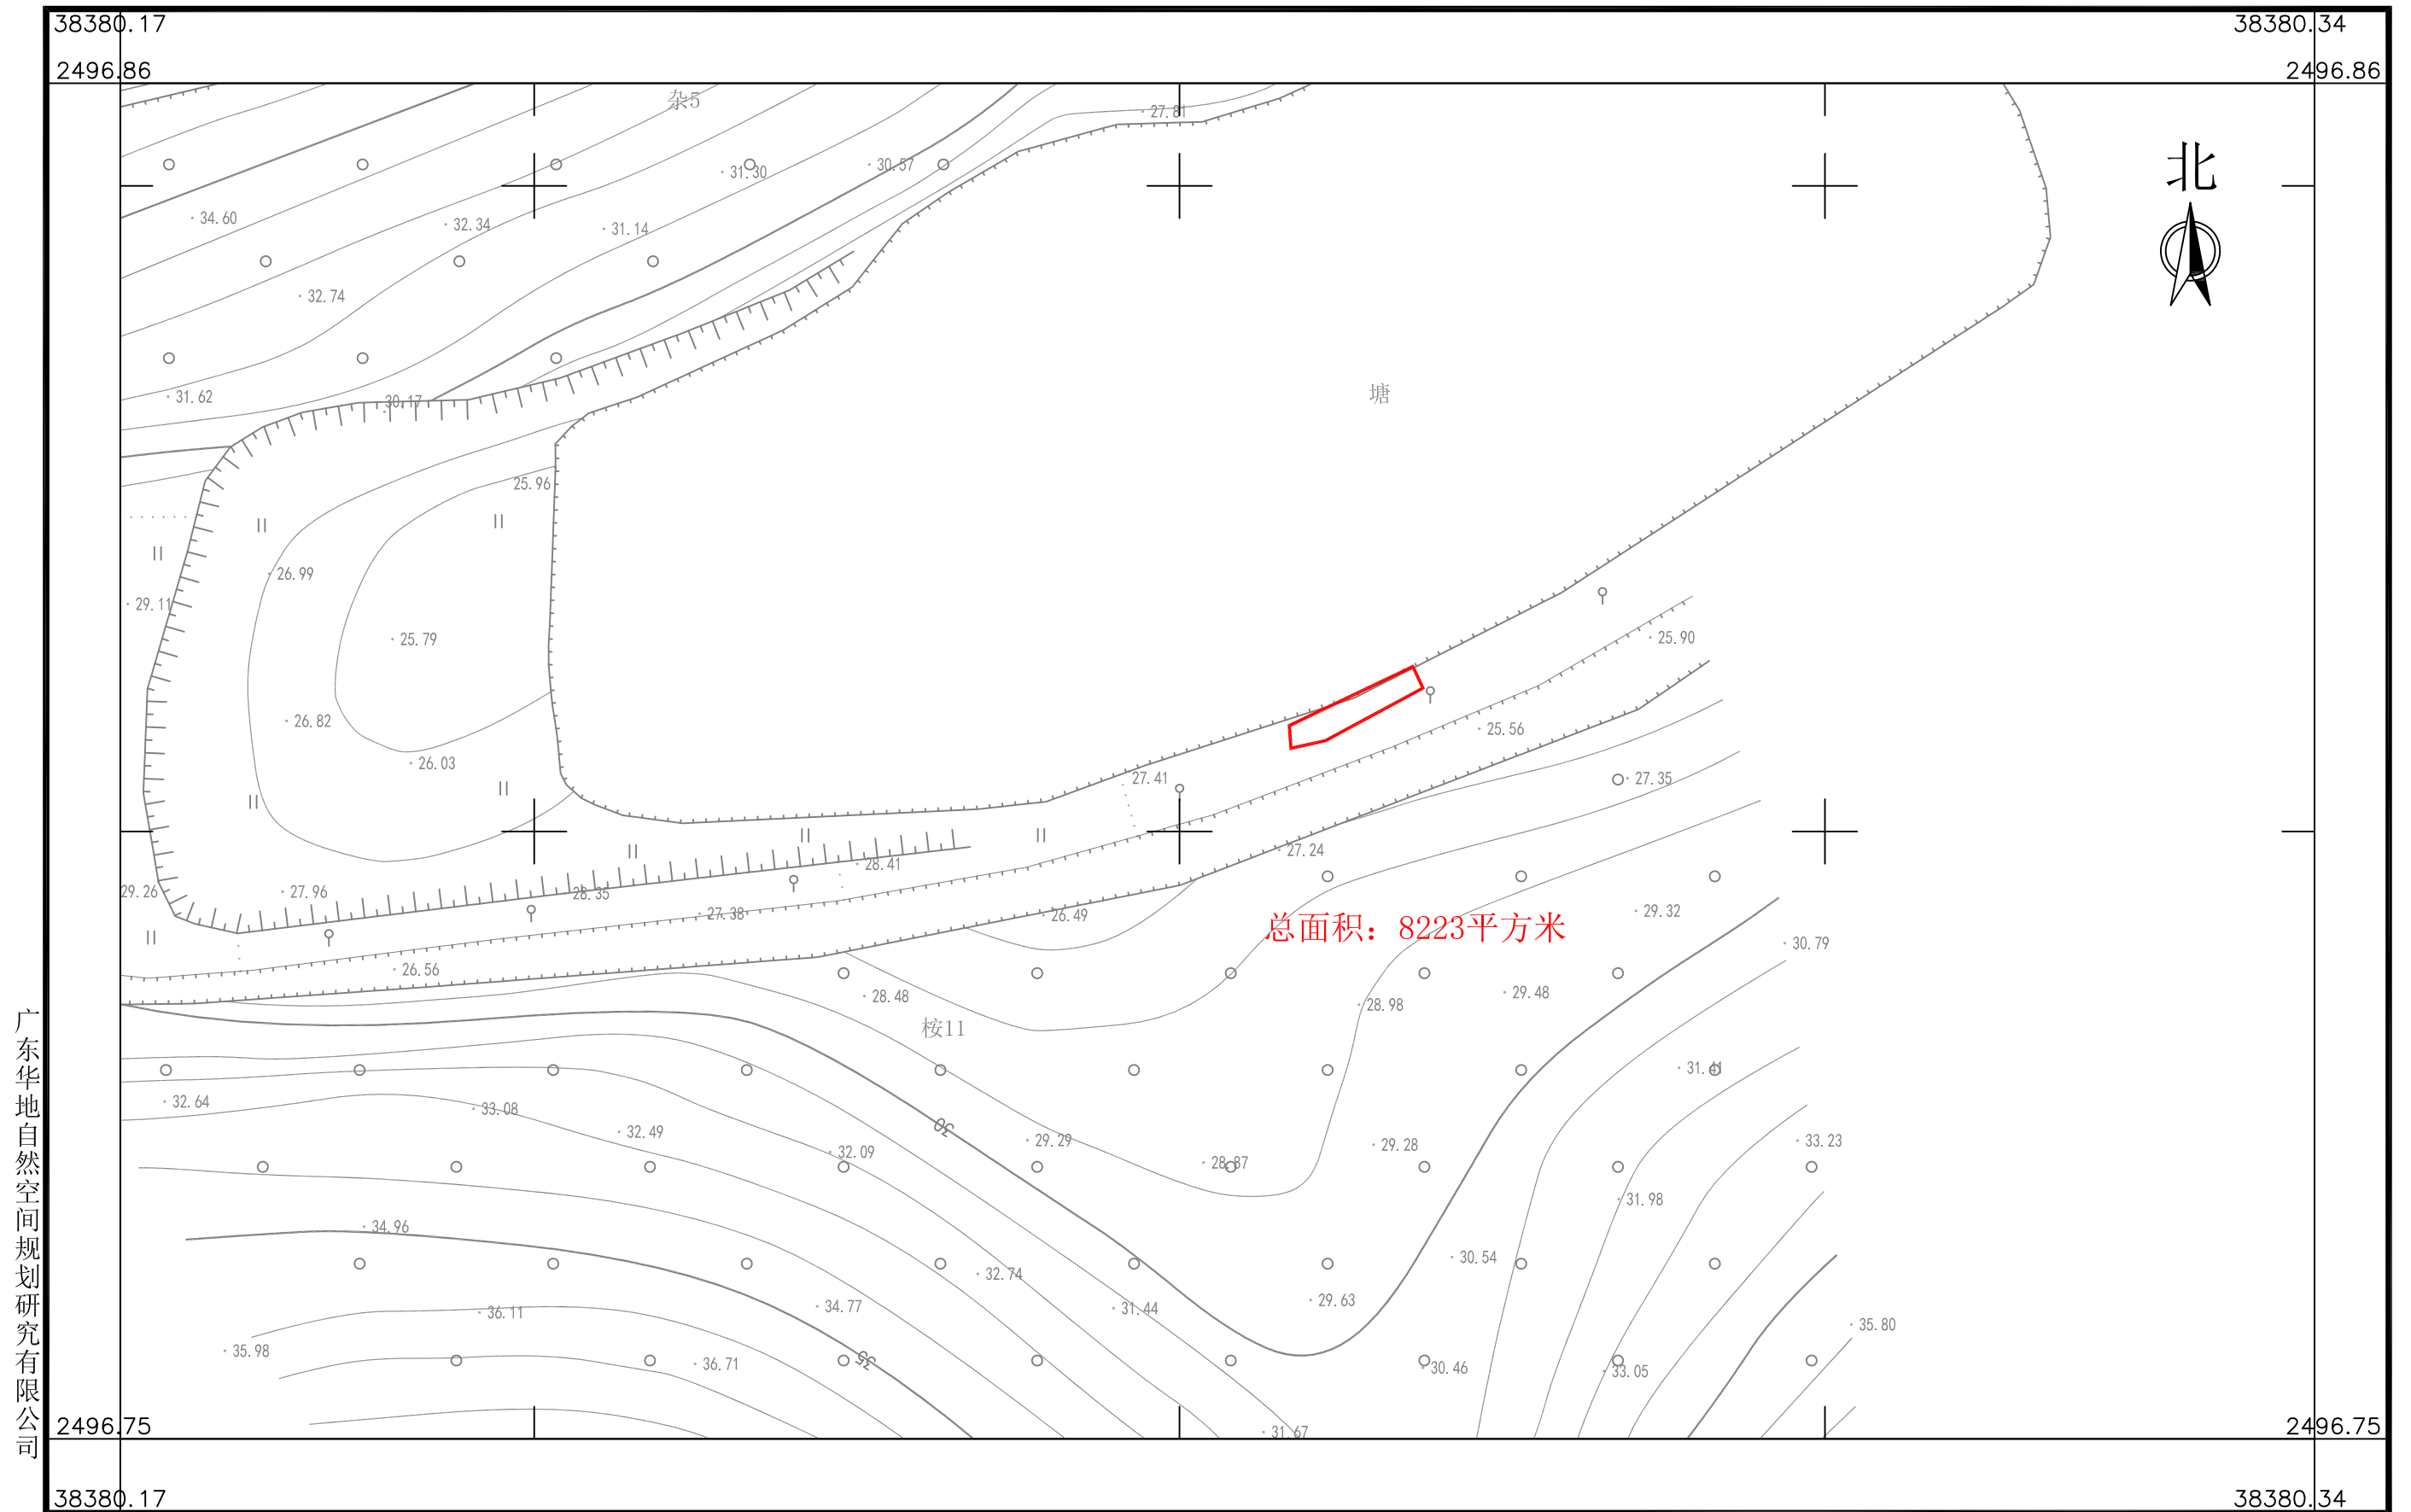

广东华地自然空间规划研究有限公司


2025年2月数字化制图
2000国家大地坐标系, 中央子午线114度
TD/T1008-2007土地勘测定界规程

1:500

制图员: 林楚云
检查员: 杨 团

南海至新会高速公路鹤山段建设项目用地拟征收土地范围图（6-2）

鹤山市共和镇新连村老屋股份经济合作社

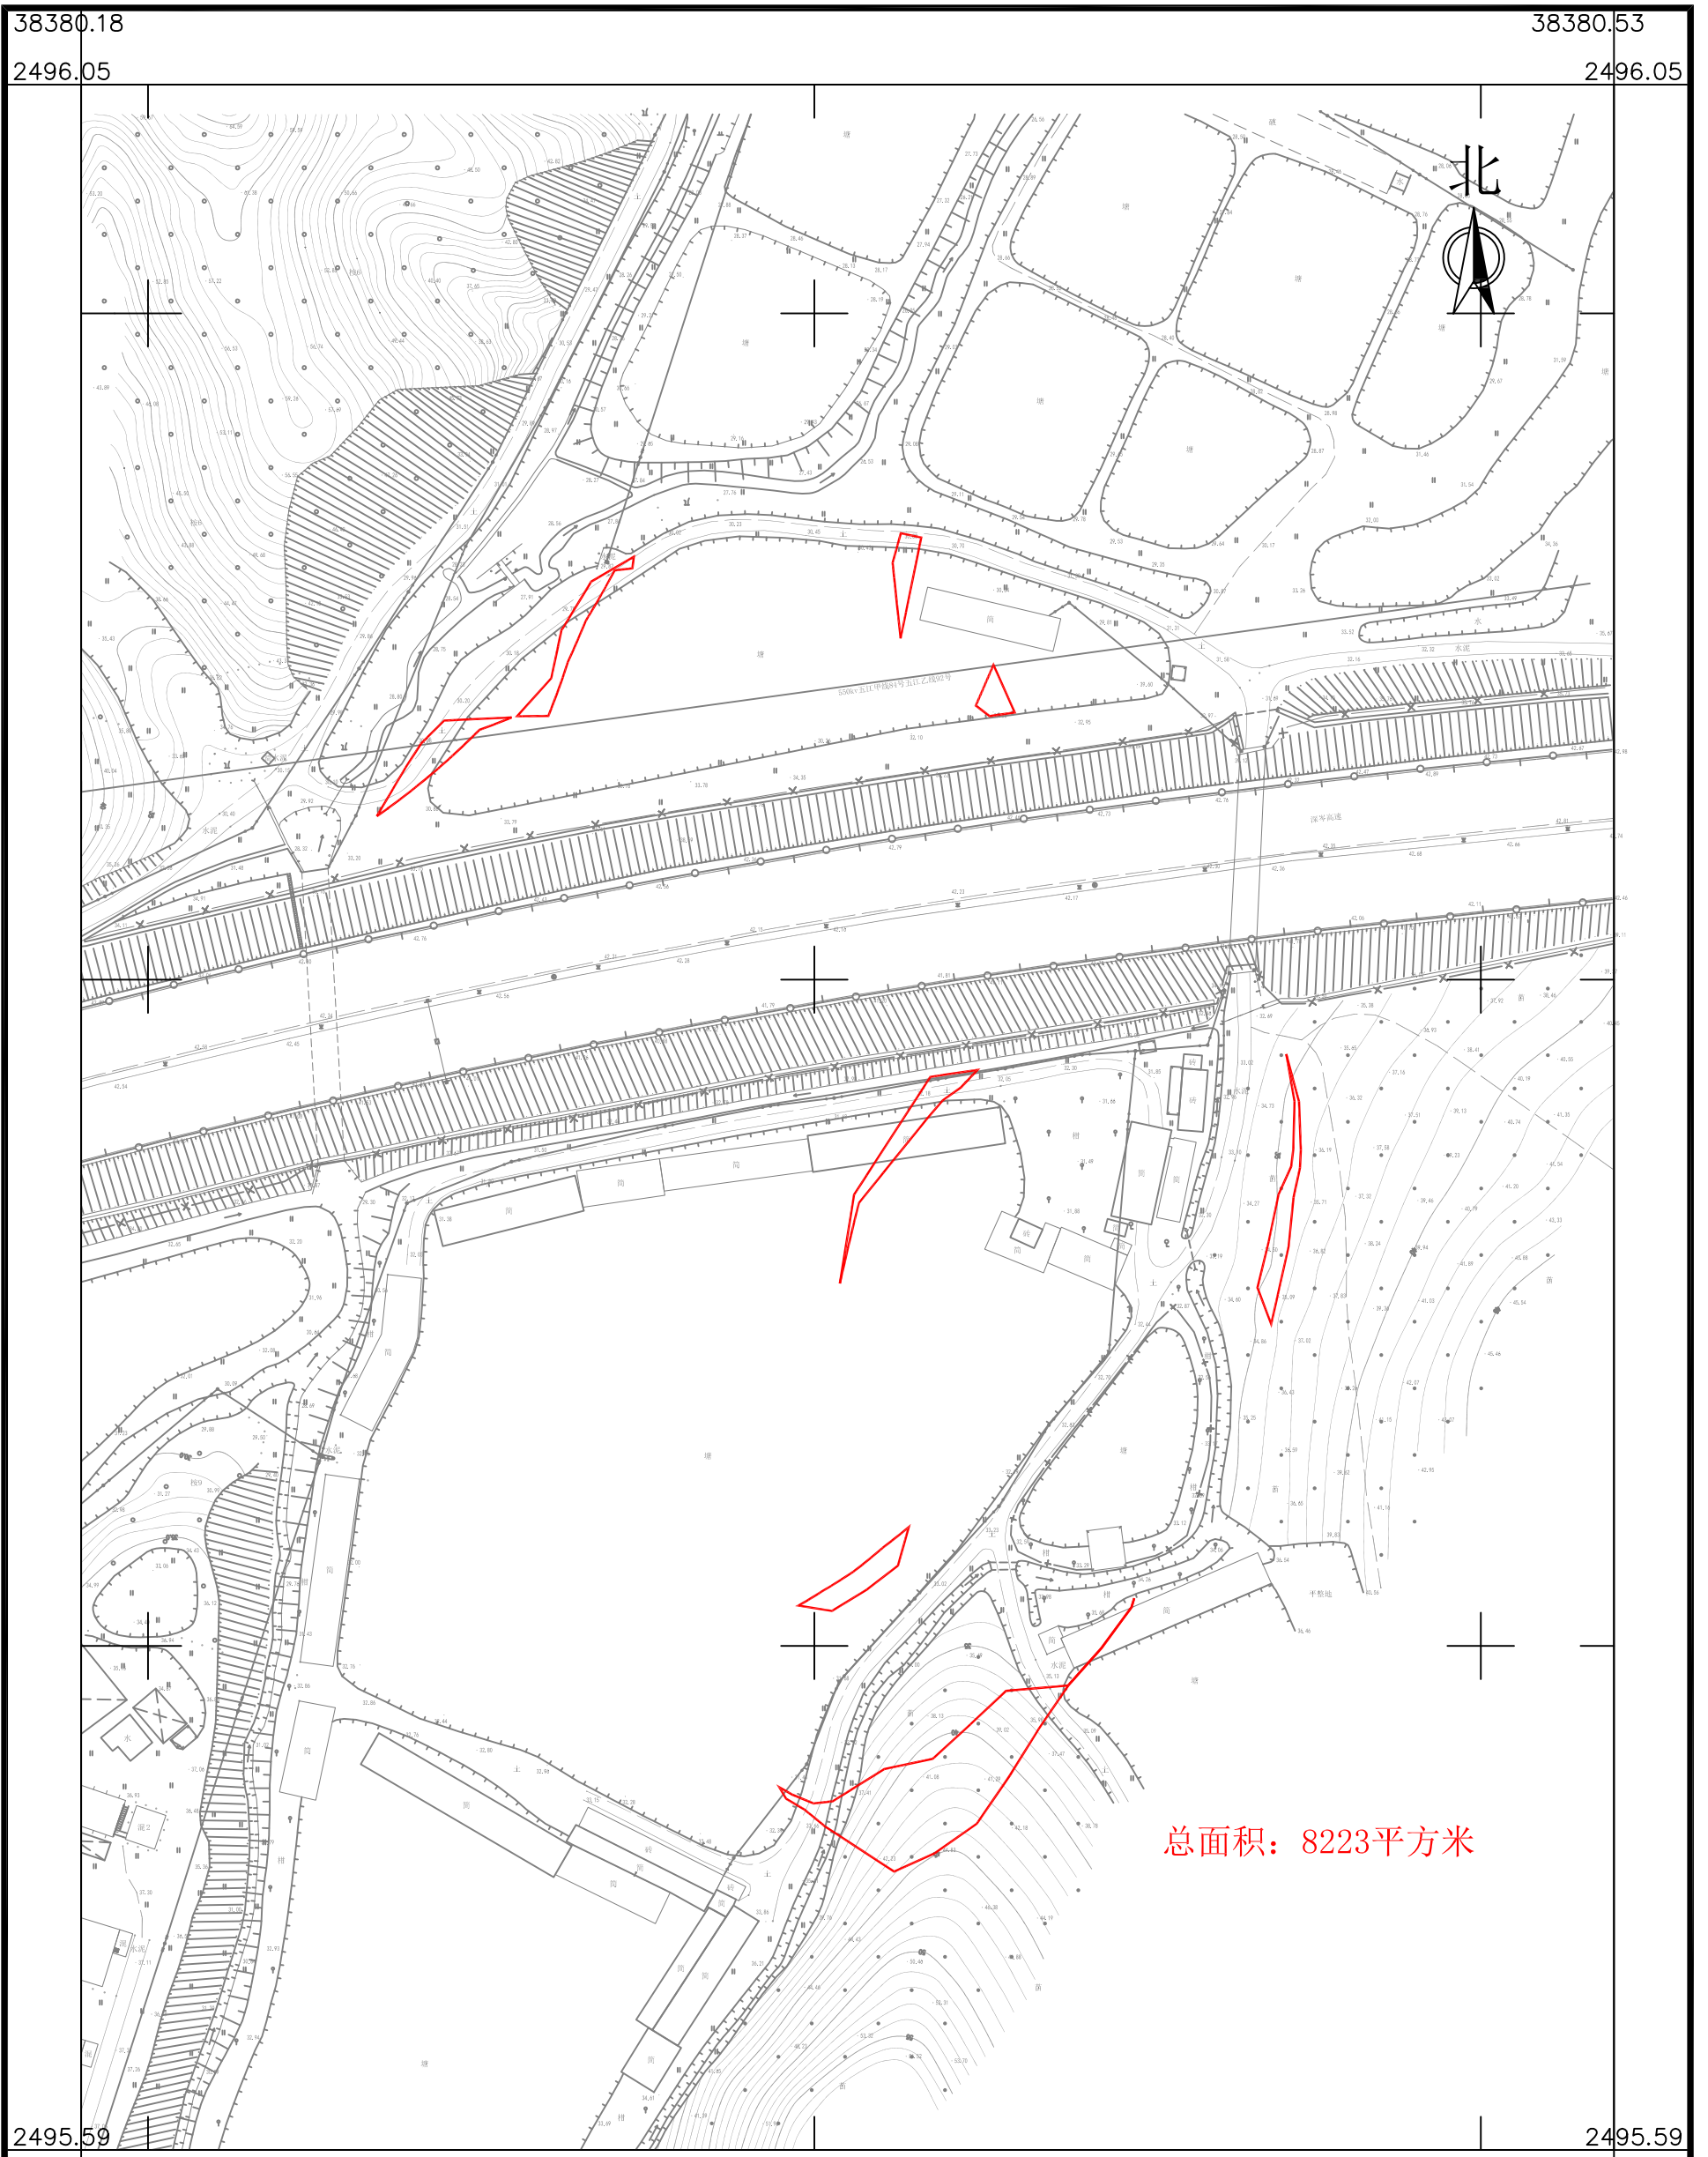

广东华地自然空间规划研究有限公司

总面积: 8223平方米

38380.18

38380.53


2025年2月数字化制图
2000国家大地坐标系, 中央子午线114度
TD/T1008-2007土地勘测定界规程

1:1500

制图员: 林楚云
检查员: 杨 团

南海至新会高速公路鹤山段建设项目用地拟征收土地范围图（6-3）

鹤山市共和镇新连村老屋股份经济合作社

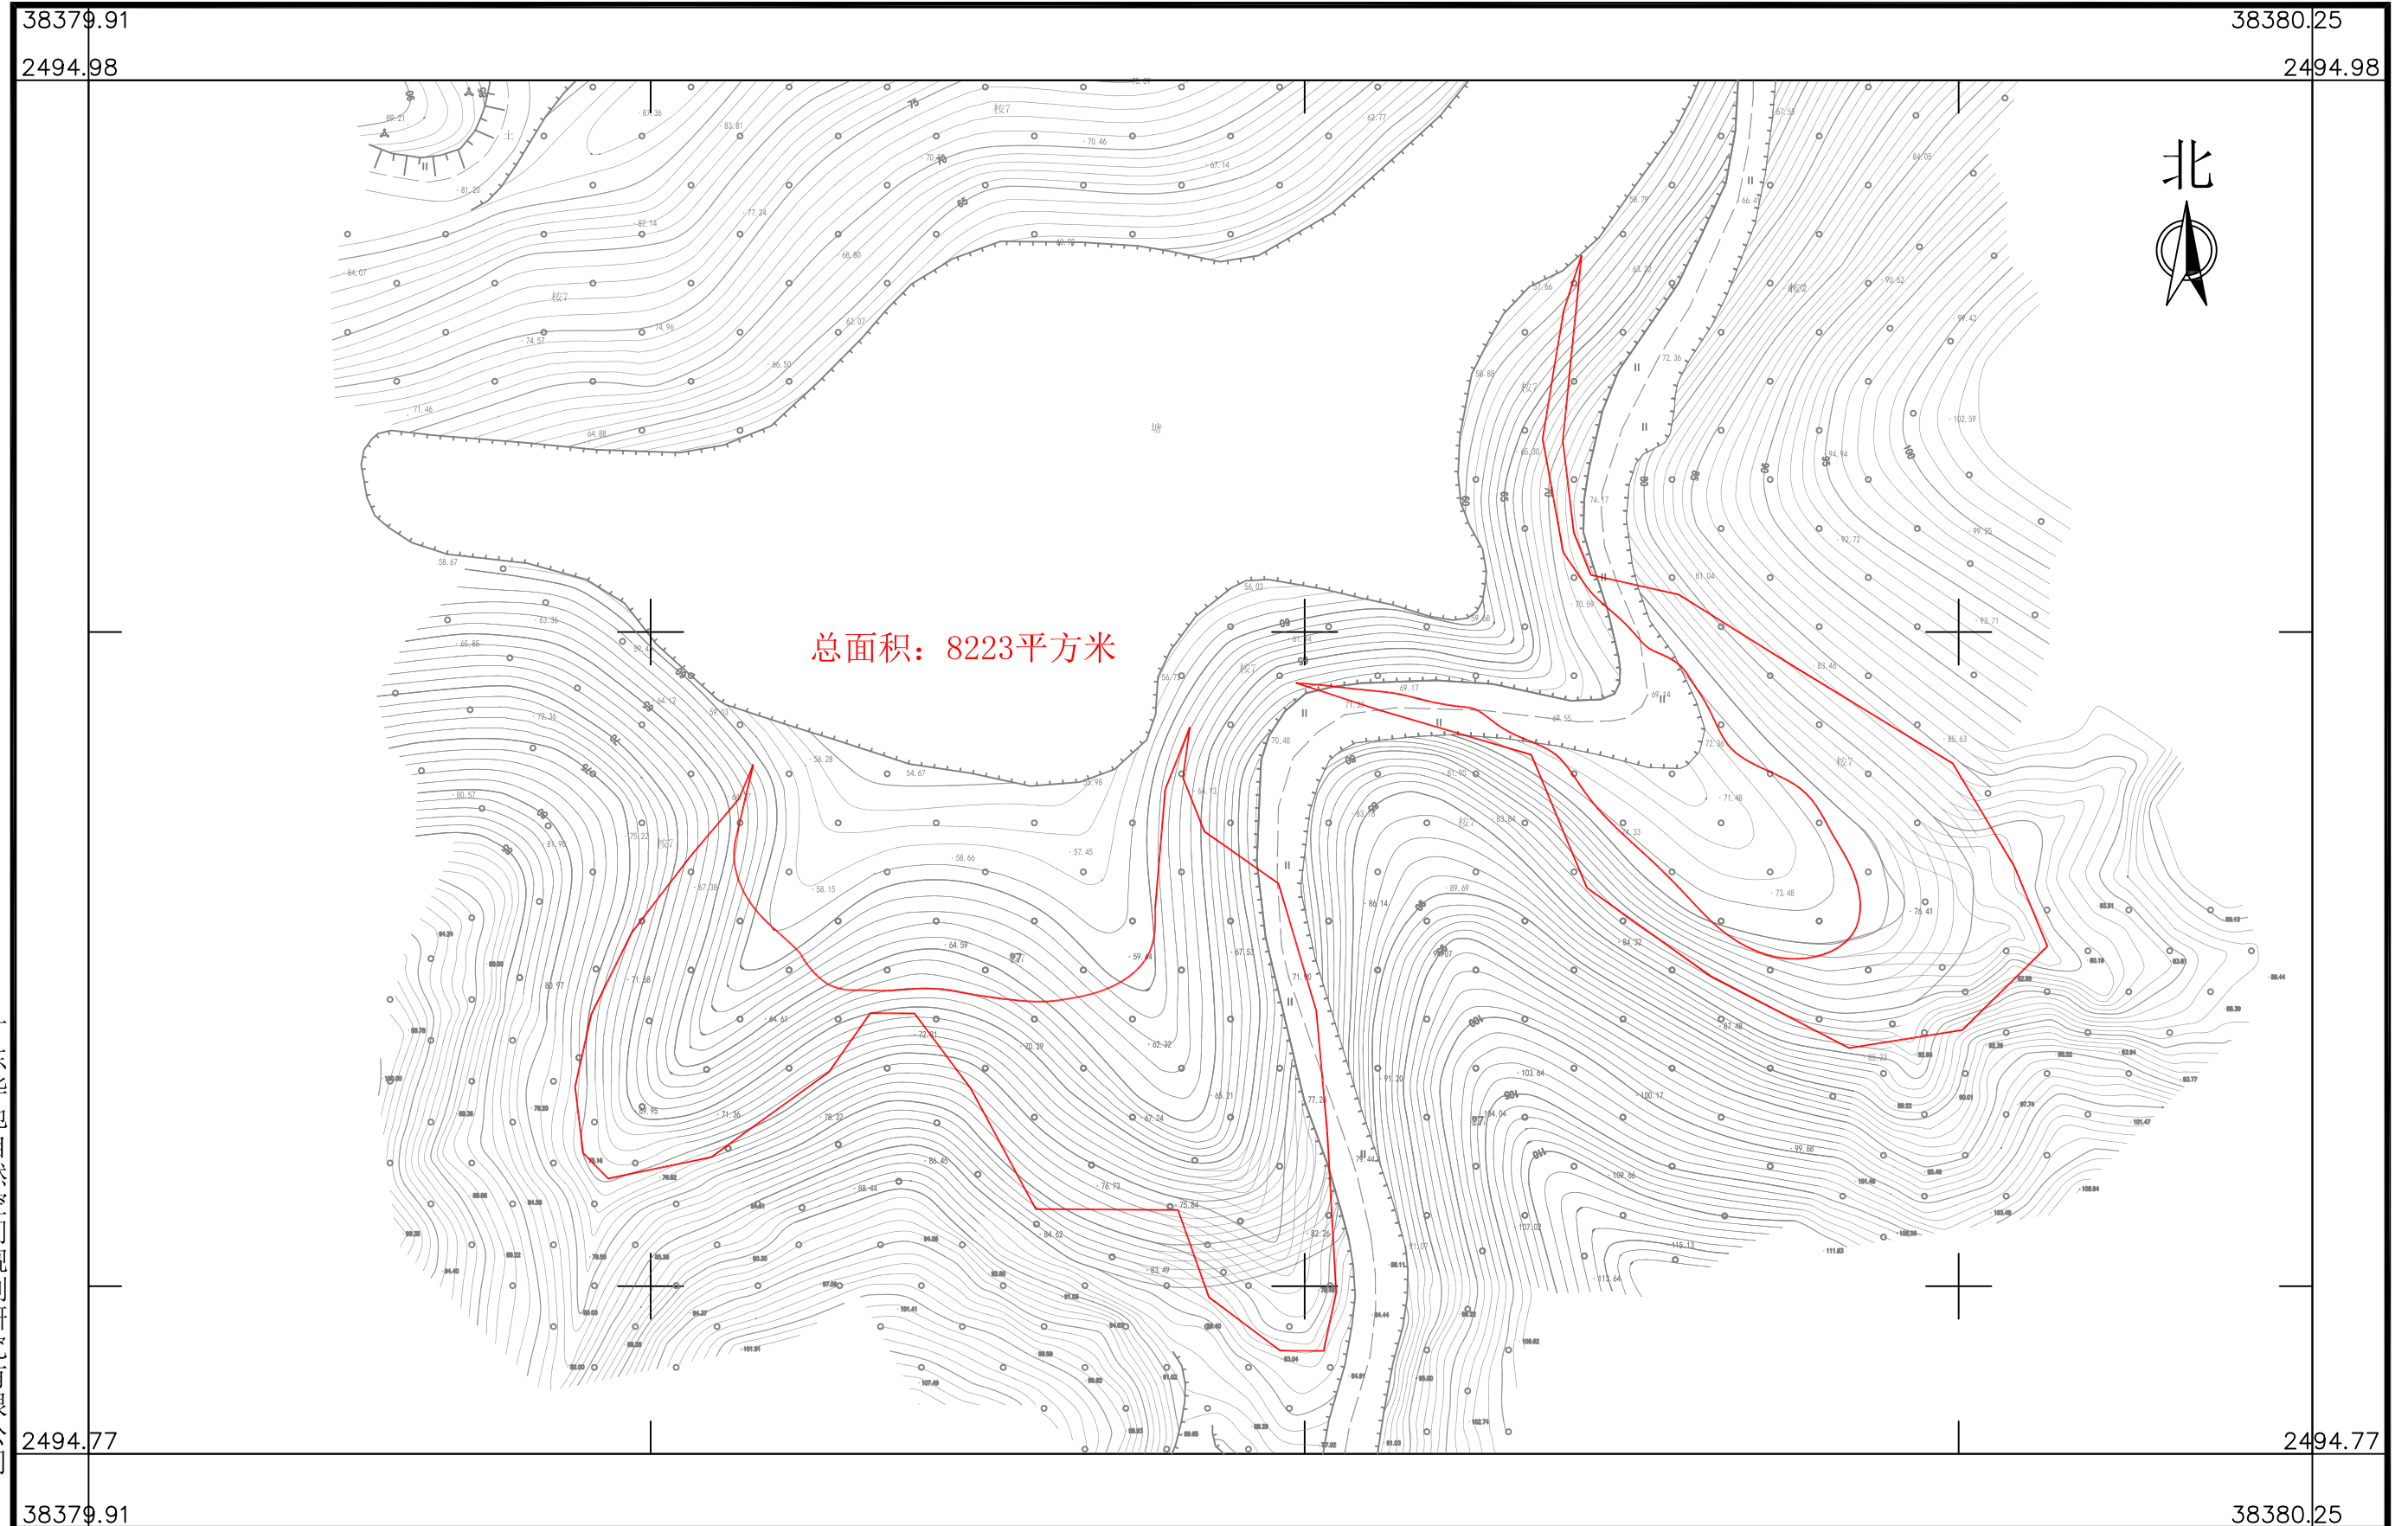

广东华地自然空间规划研究有限公司


2025年2月数字化制图
2000国家大地坐标系, 中央子午线114度
TD/T1008-2007土地勘测定界规程

1:1000

制图员: 林楚云
检查员: 杨 团

南海至新会高速公路鹤山段建设项目用地拟征收土地范围图（7）

鹤山市共和镇新连村龙尾股份经济合作社

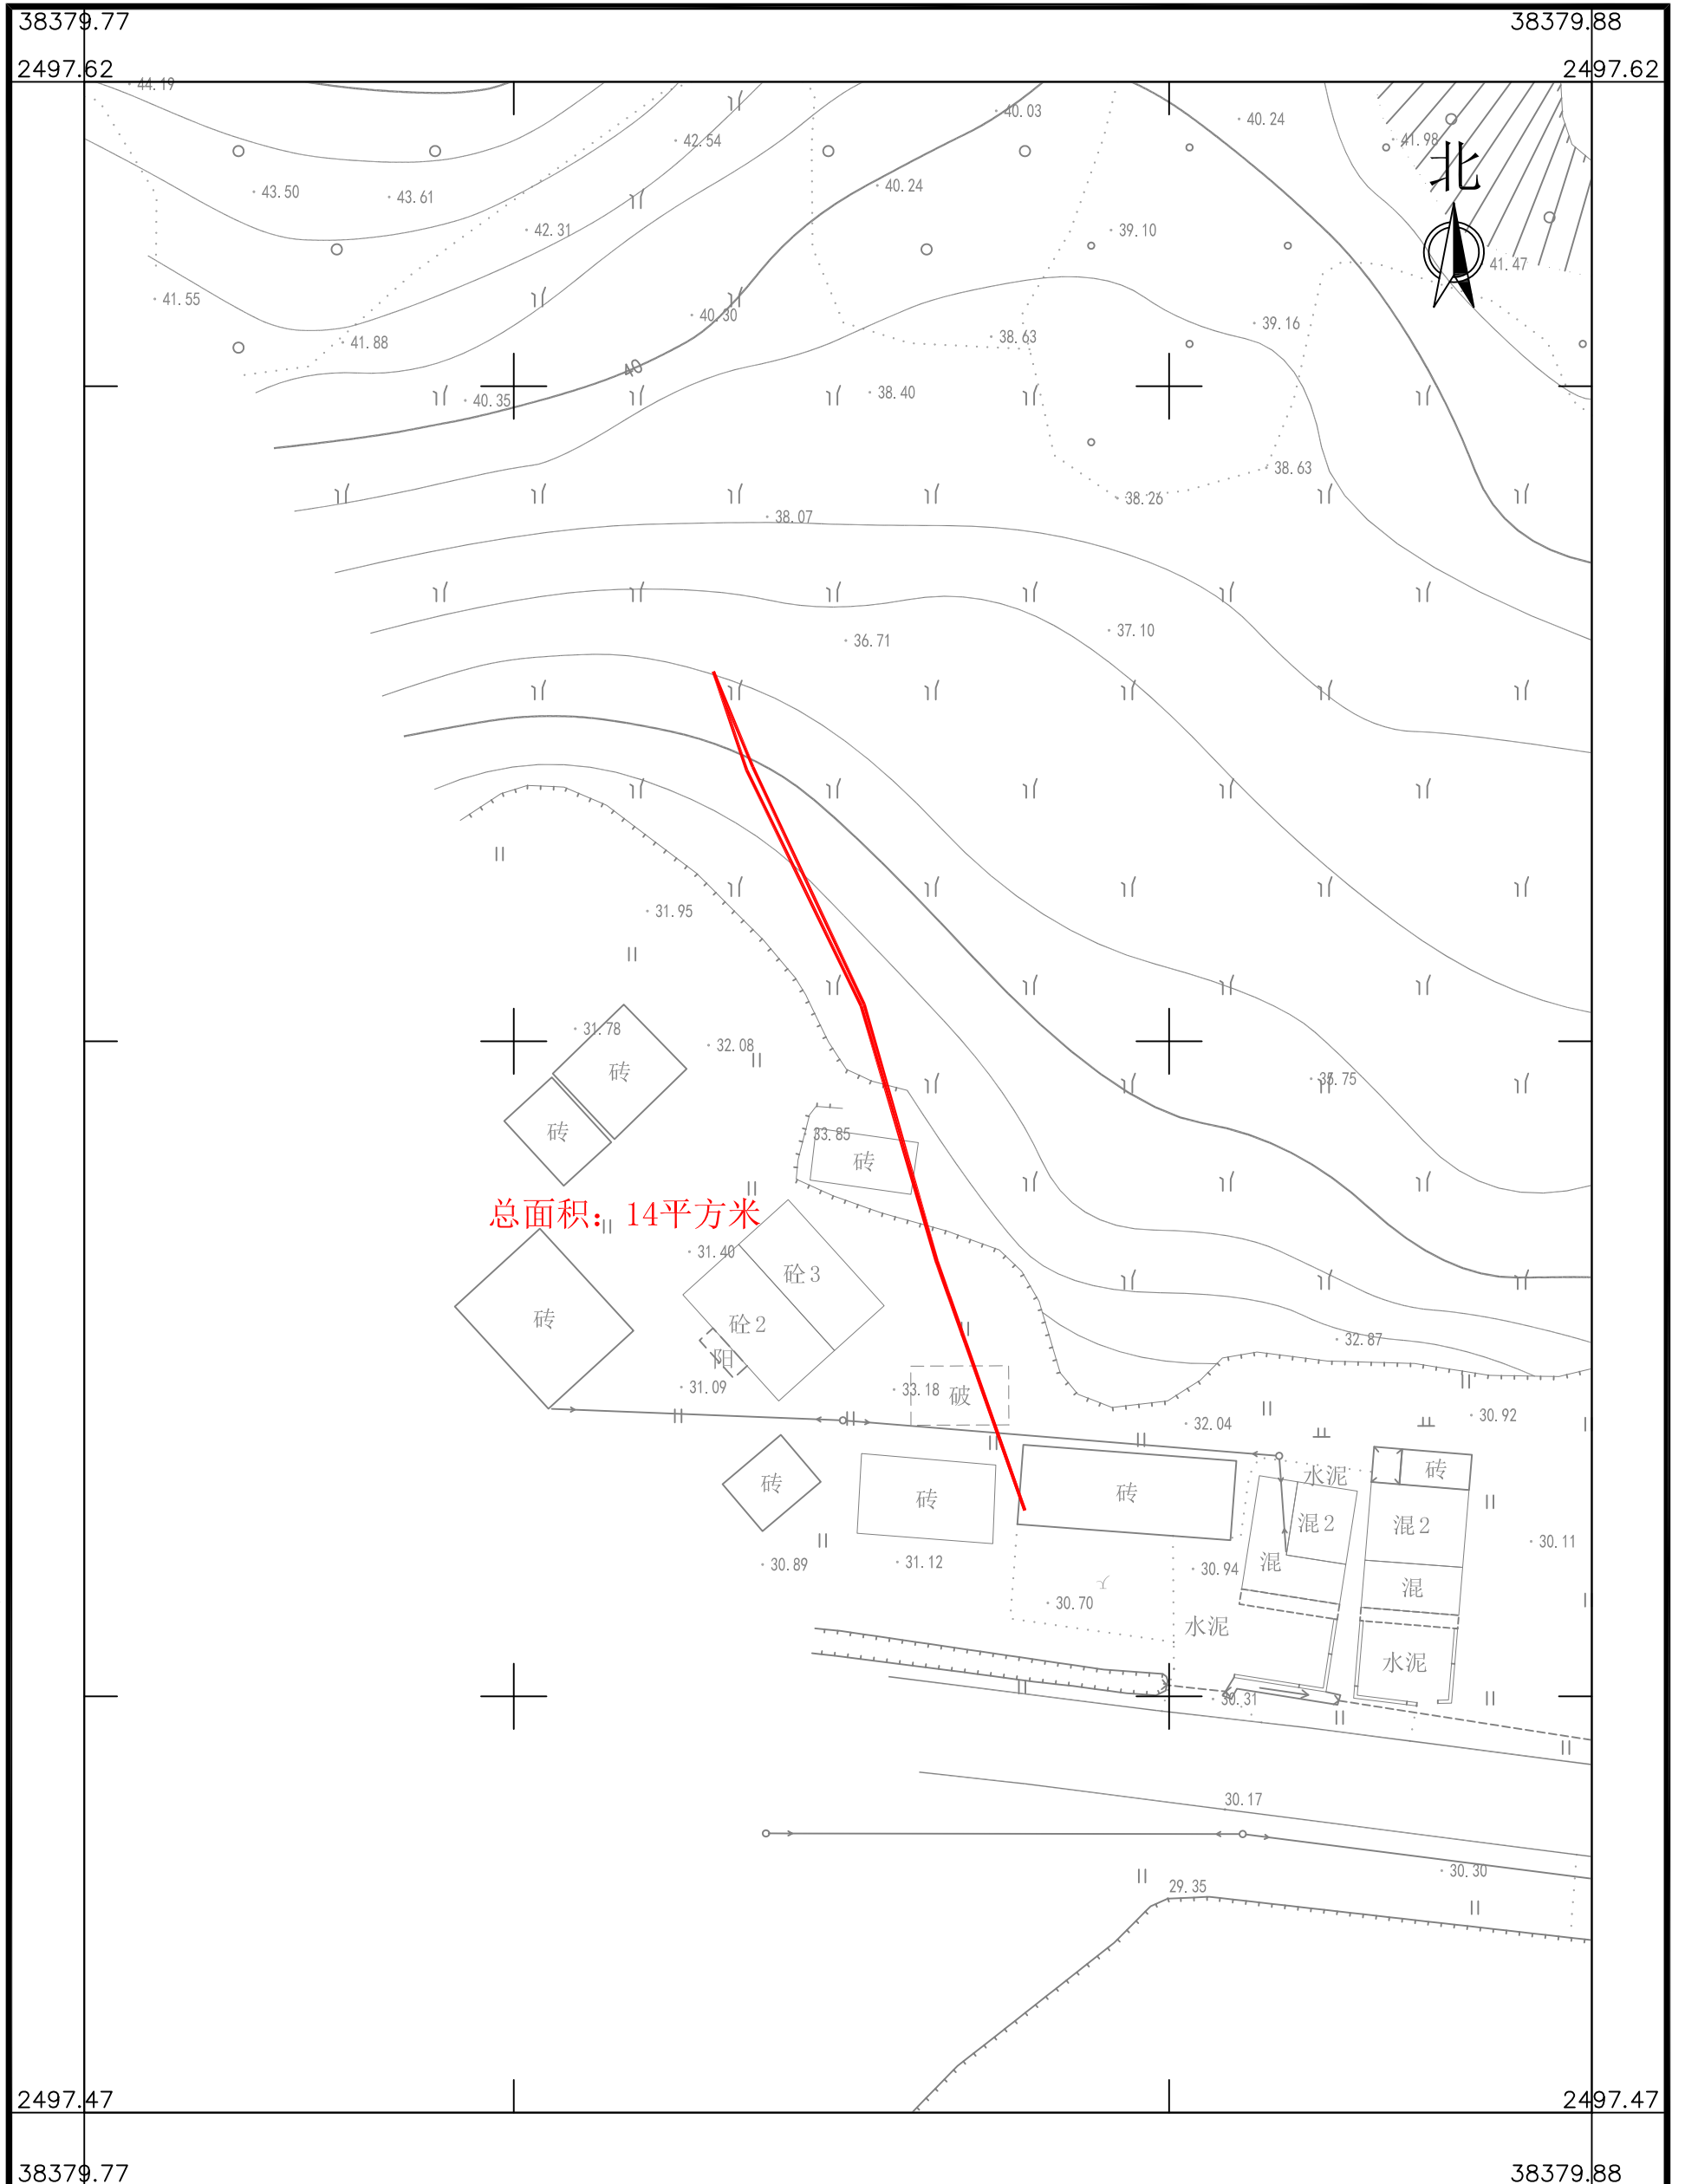

广东华地自然空间规划研究有限公司


2025年2月数字化制图
2000国家大地坐标系, 中央子午线114度
TD/T1008-2007土地勘测定界规程

1:500

制图员: 林楚云
检查员: 杨 团

南海至新会高速公路鹤山段建设项目用地拟征收土地范围图（8）

鹤山市共和镇新连村长坊、新连村坑下股份经济合作社

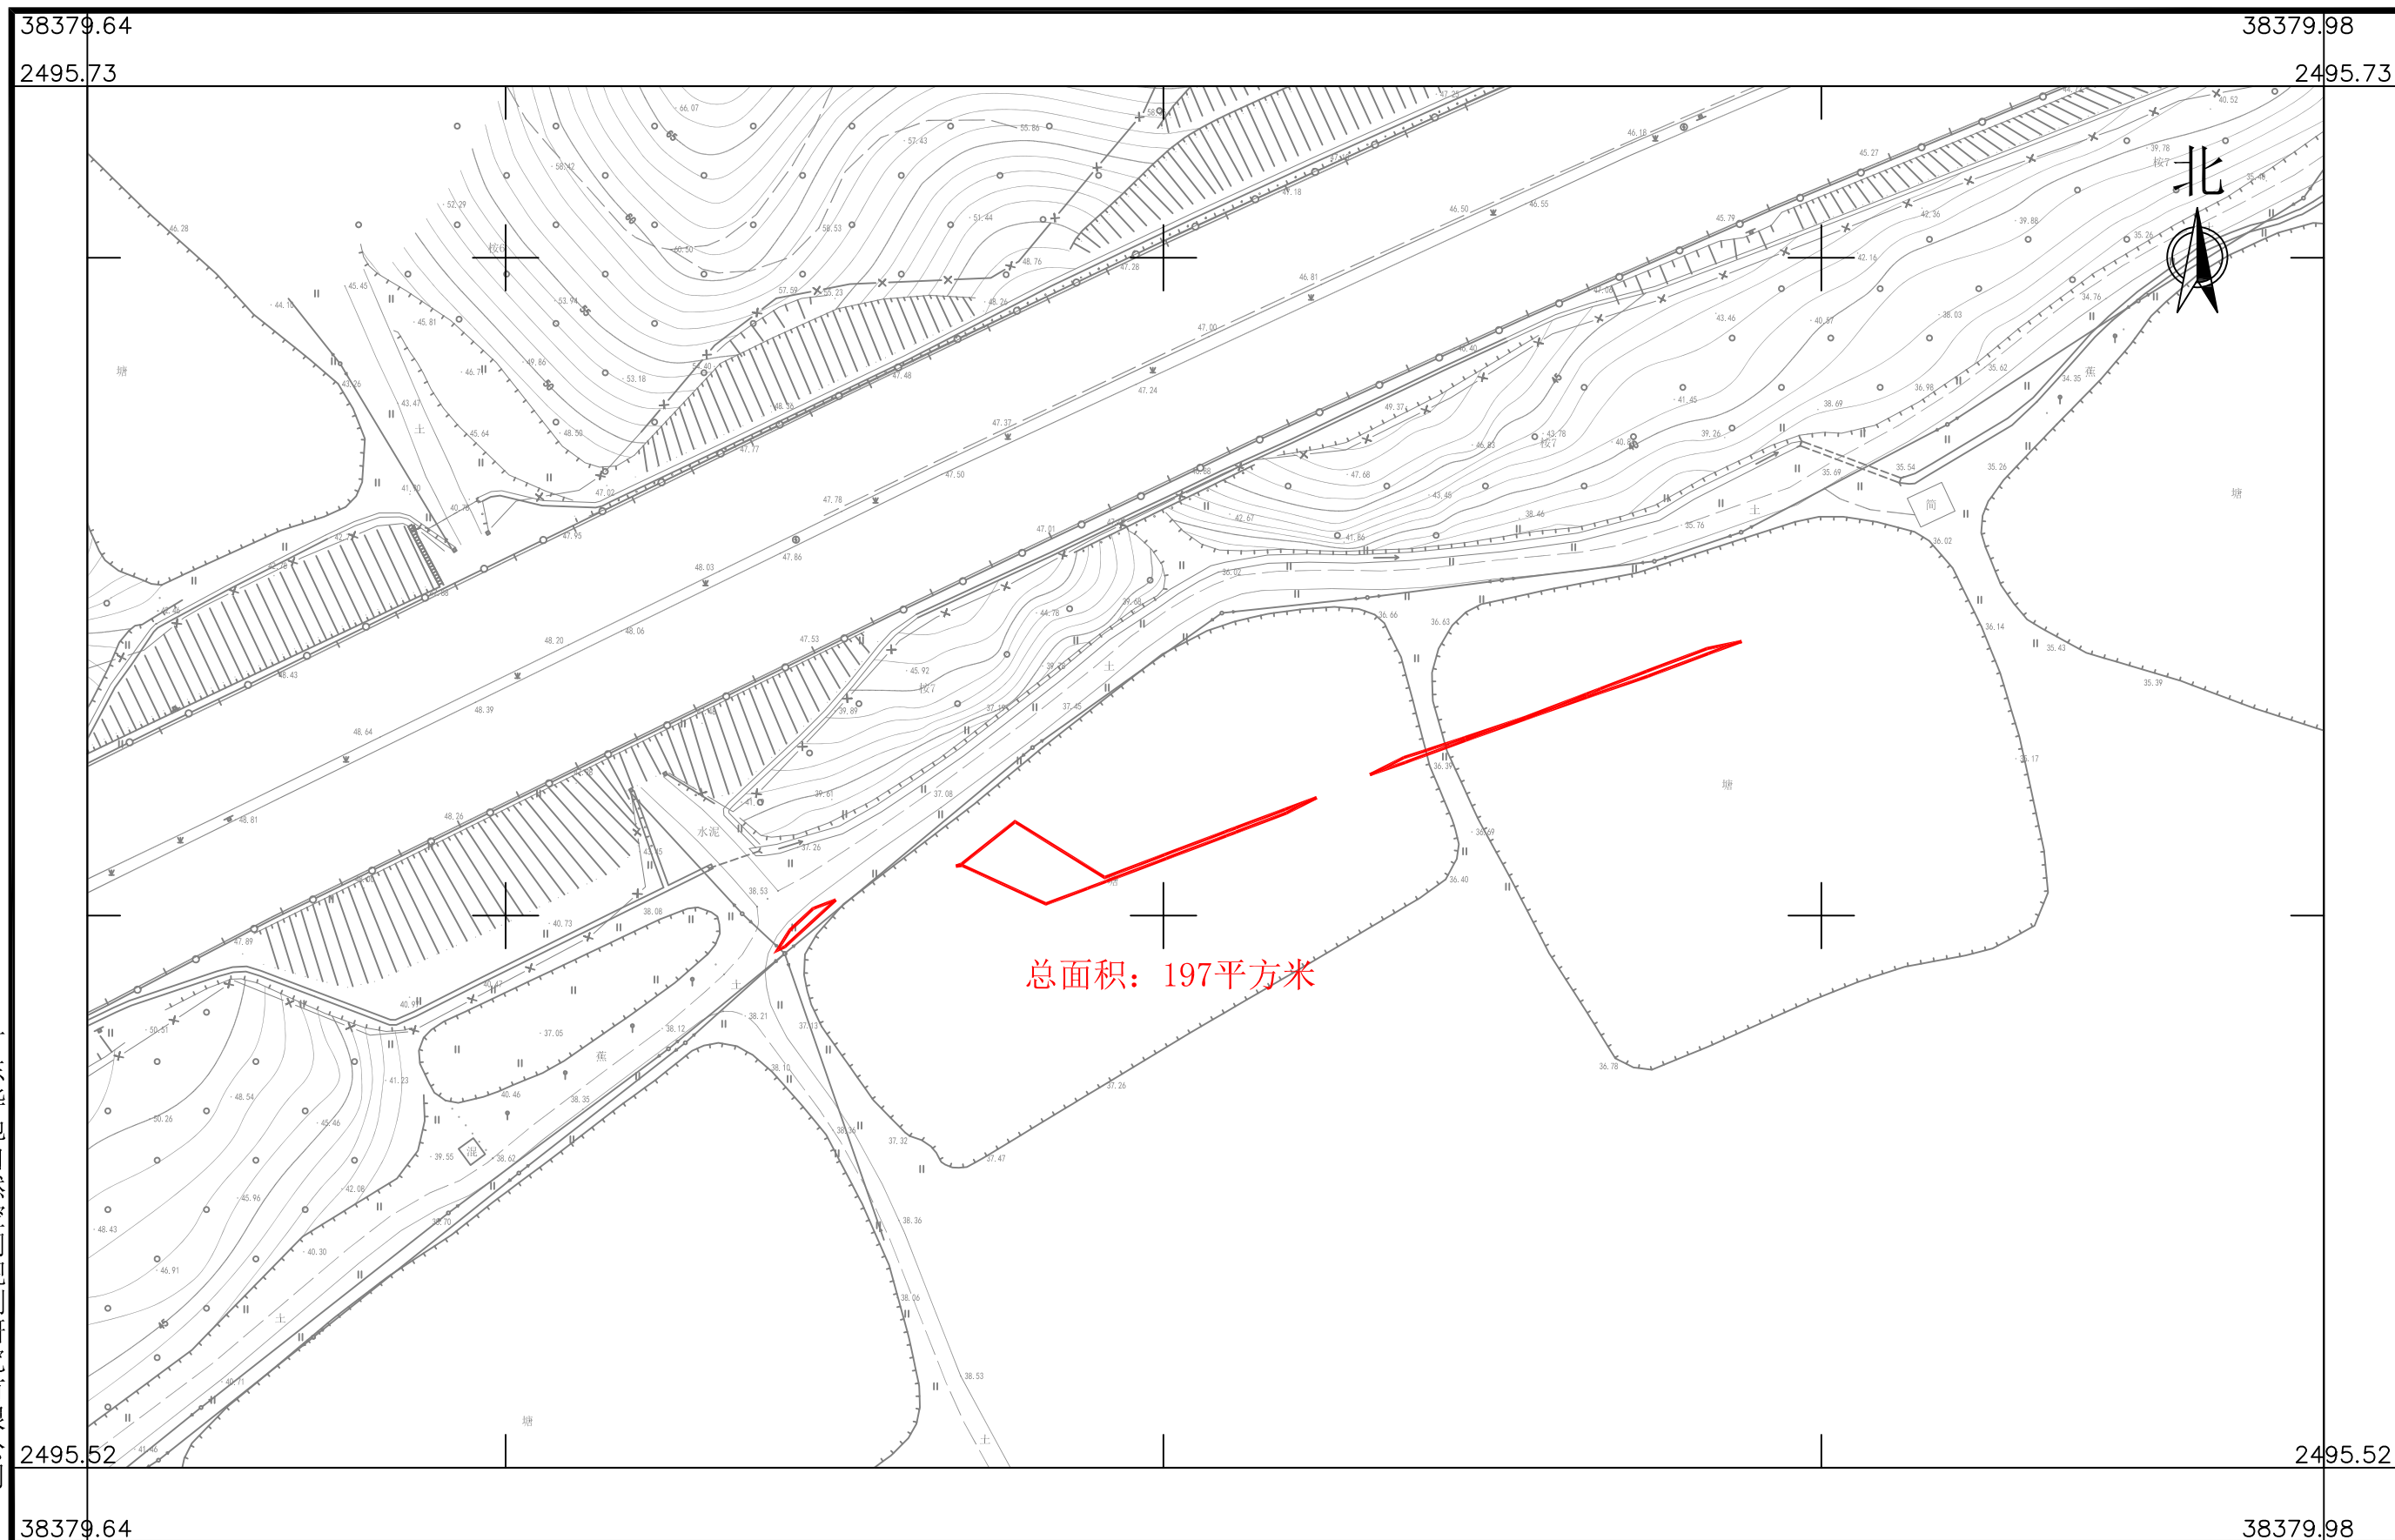

广东华地自然空间规划研究有限公司


2025年2月数字化制图
2000国家大地坐标系, 中央子午线114度
TD/T1008-2007土地勘测定界规程

1:1000

制图员: 林楚云
检查员: 杨 团

南海至新会高速公路鹤山段建设项目用地拟征收土地范围图（9）

鹤山市共和镇新连股份经济合作联社

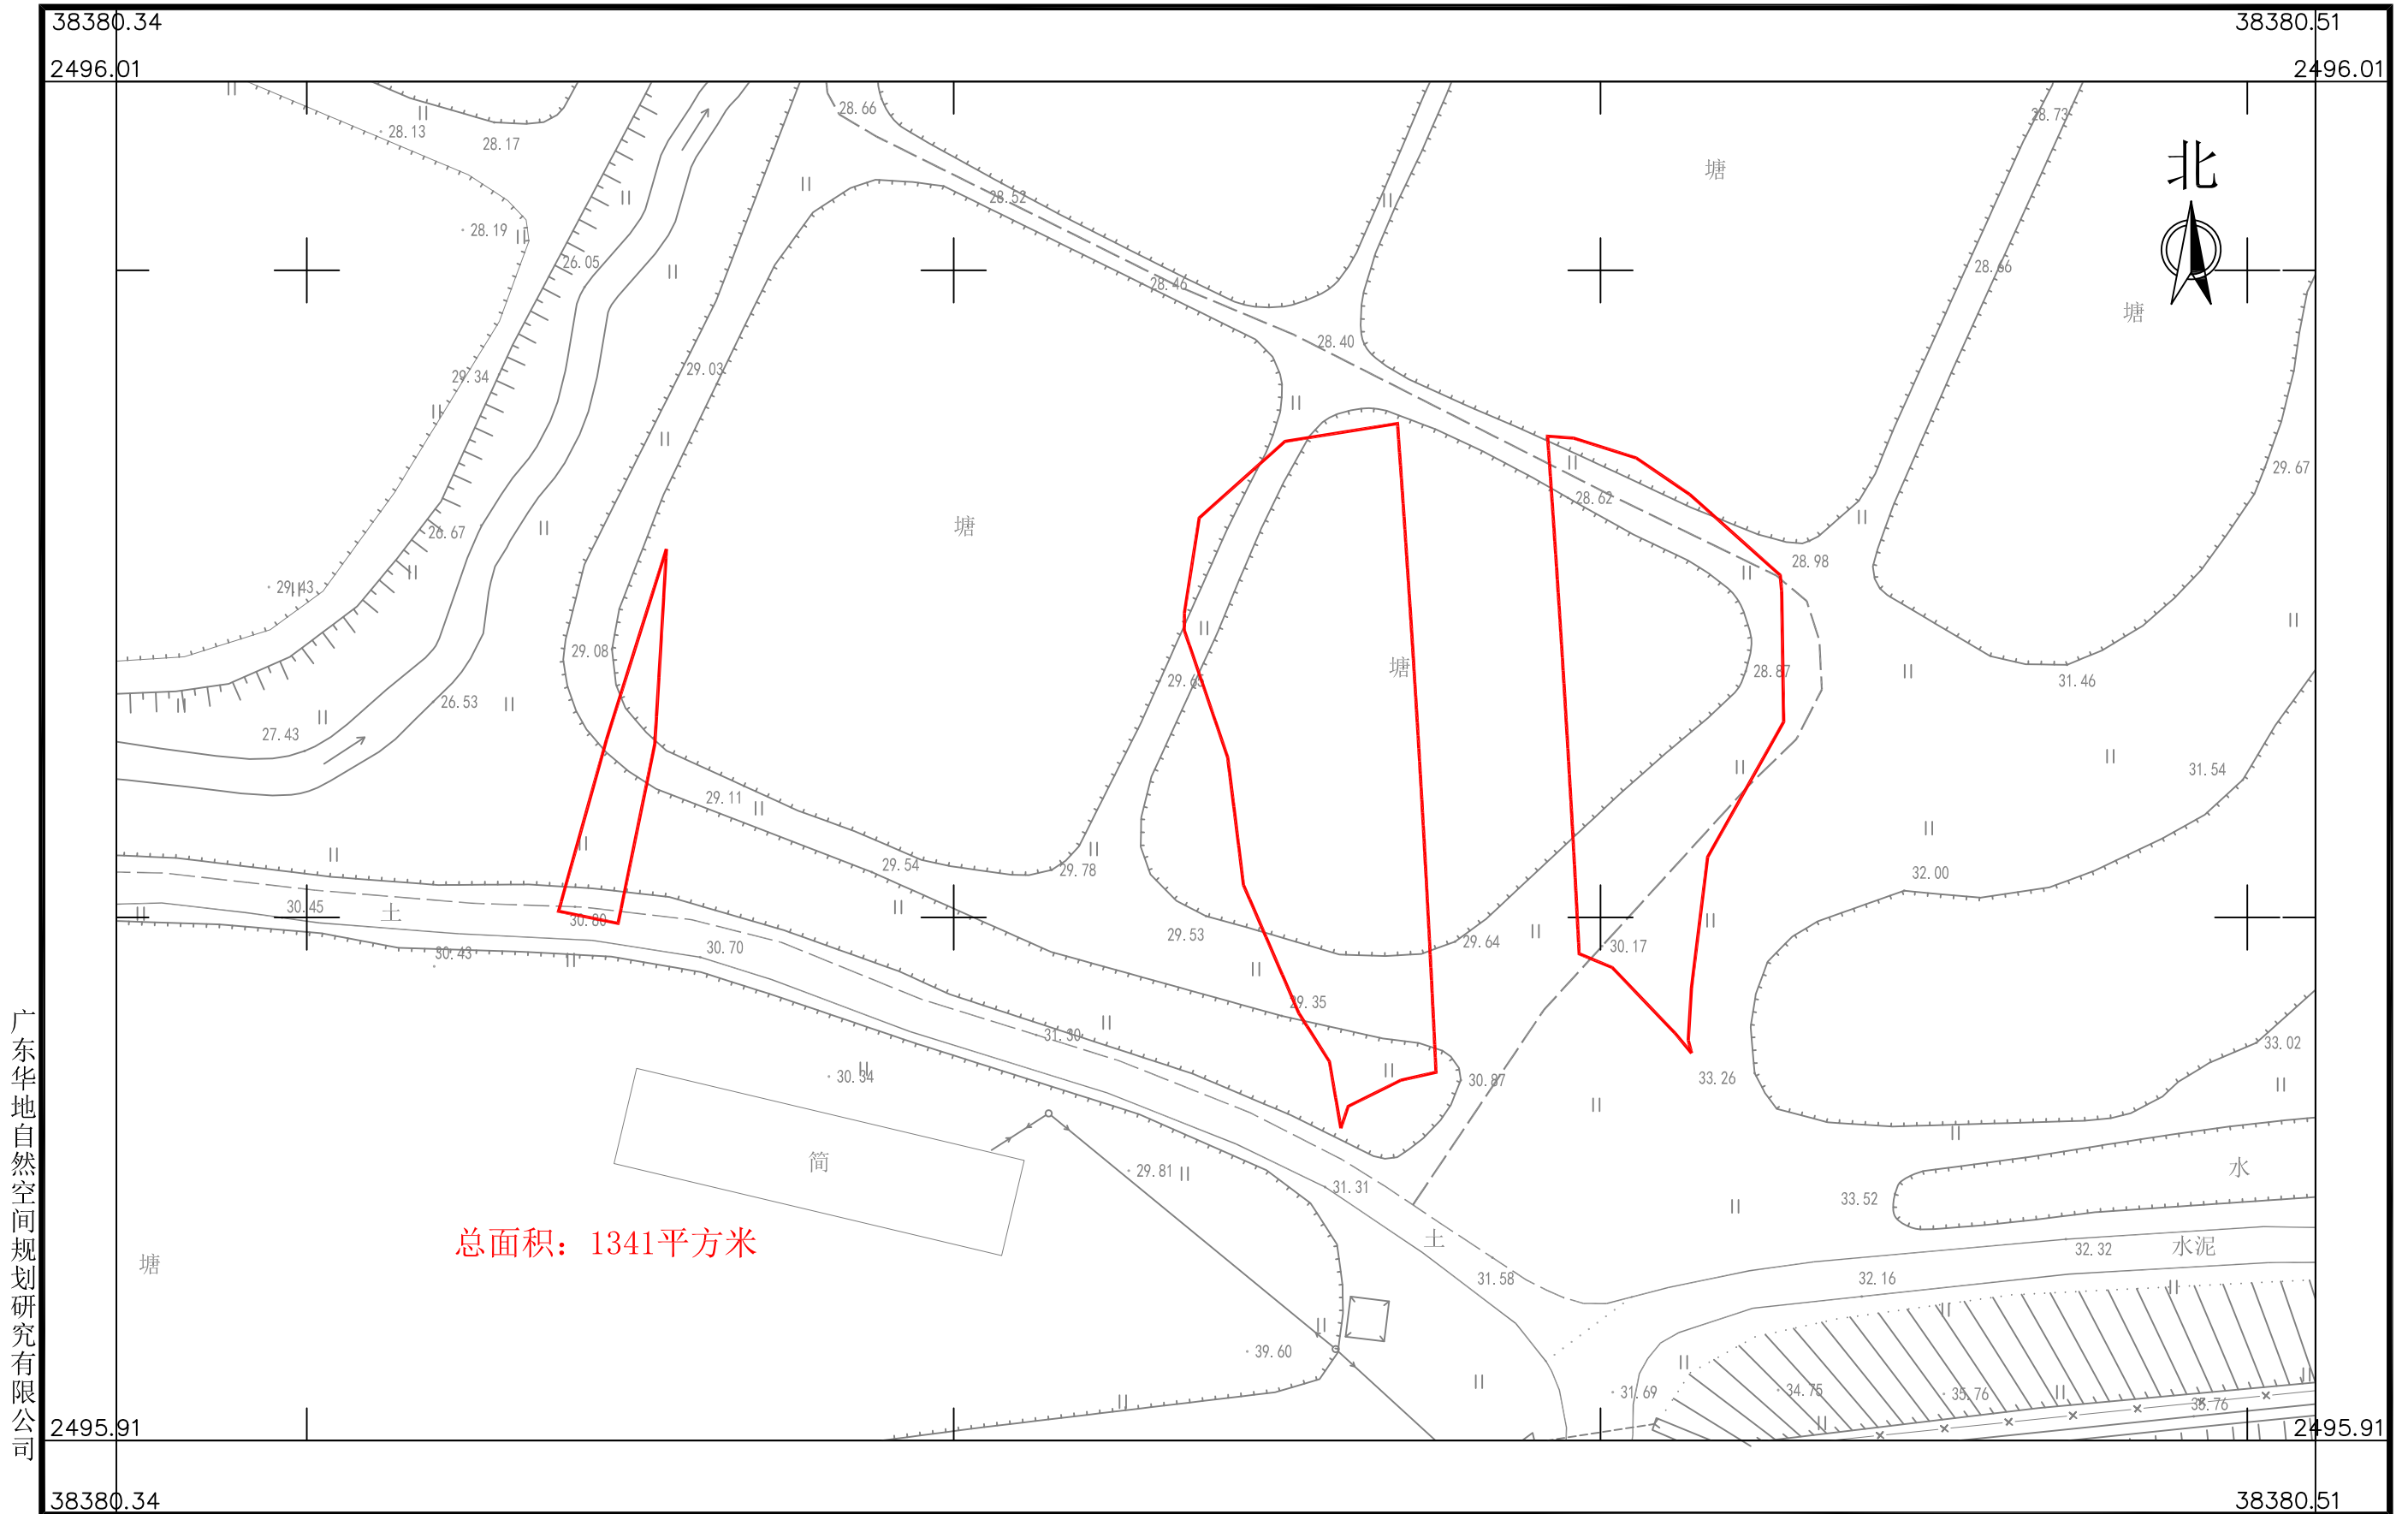

广东华地自然空间规划研究有限公司

2025年2月数字化制图
2000国家大地坐标系, 中央子午线114度
TD/T1008-2007土地勘测定界规程

1:500

制图员: 林楚云
检查员: 杨 团