


鹤山市2024年度第四批次城镇建设用农转用红线图 (ZW241)

鹤山市宅梧镇双龙村委会

单位: m.m²

鹤山市城乡
规划测绘
院有限公司

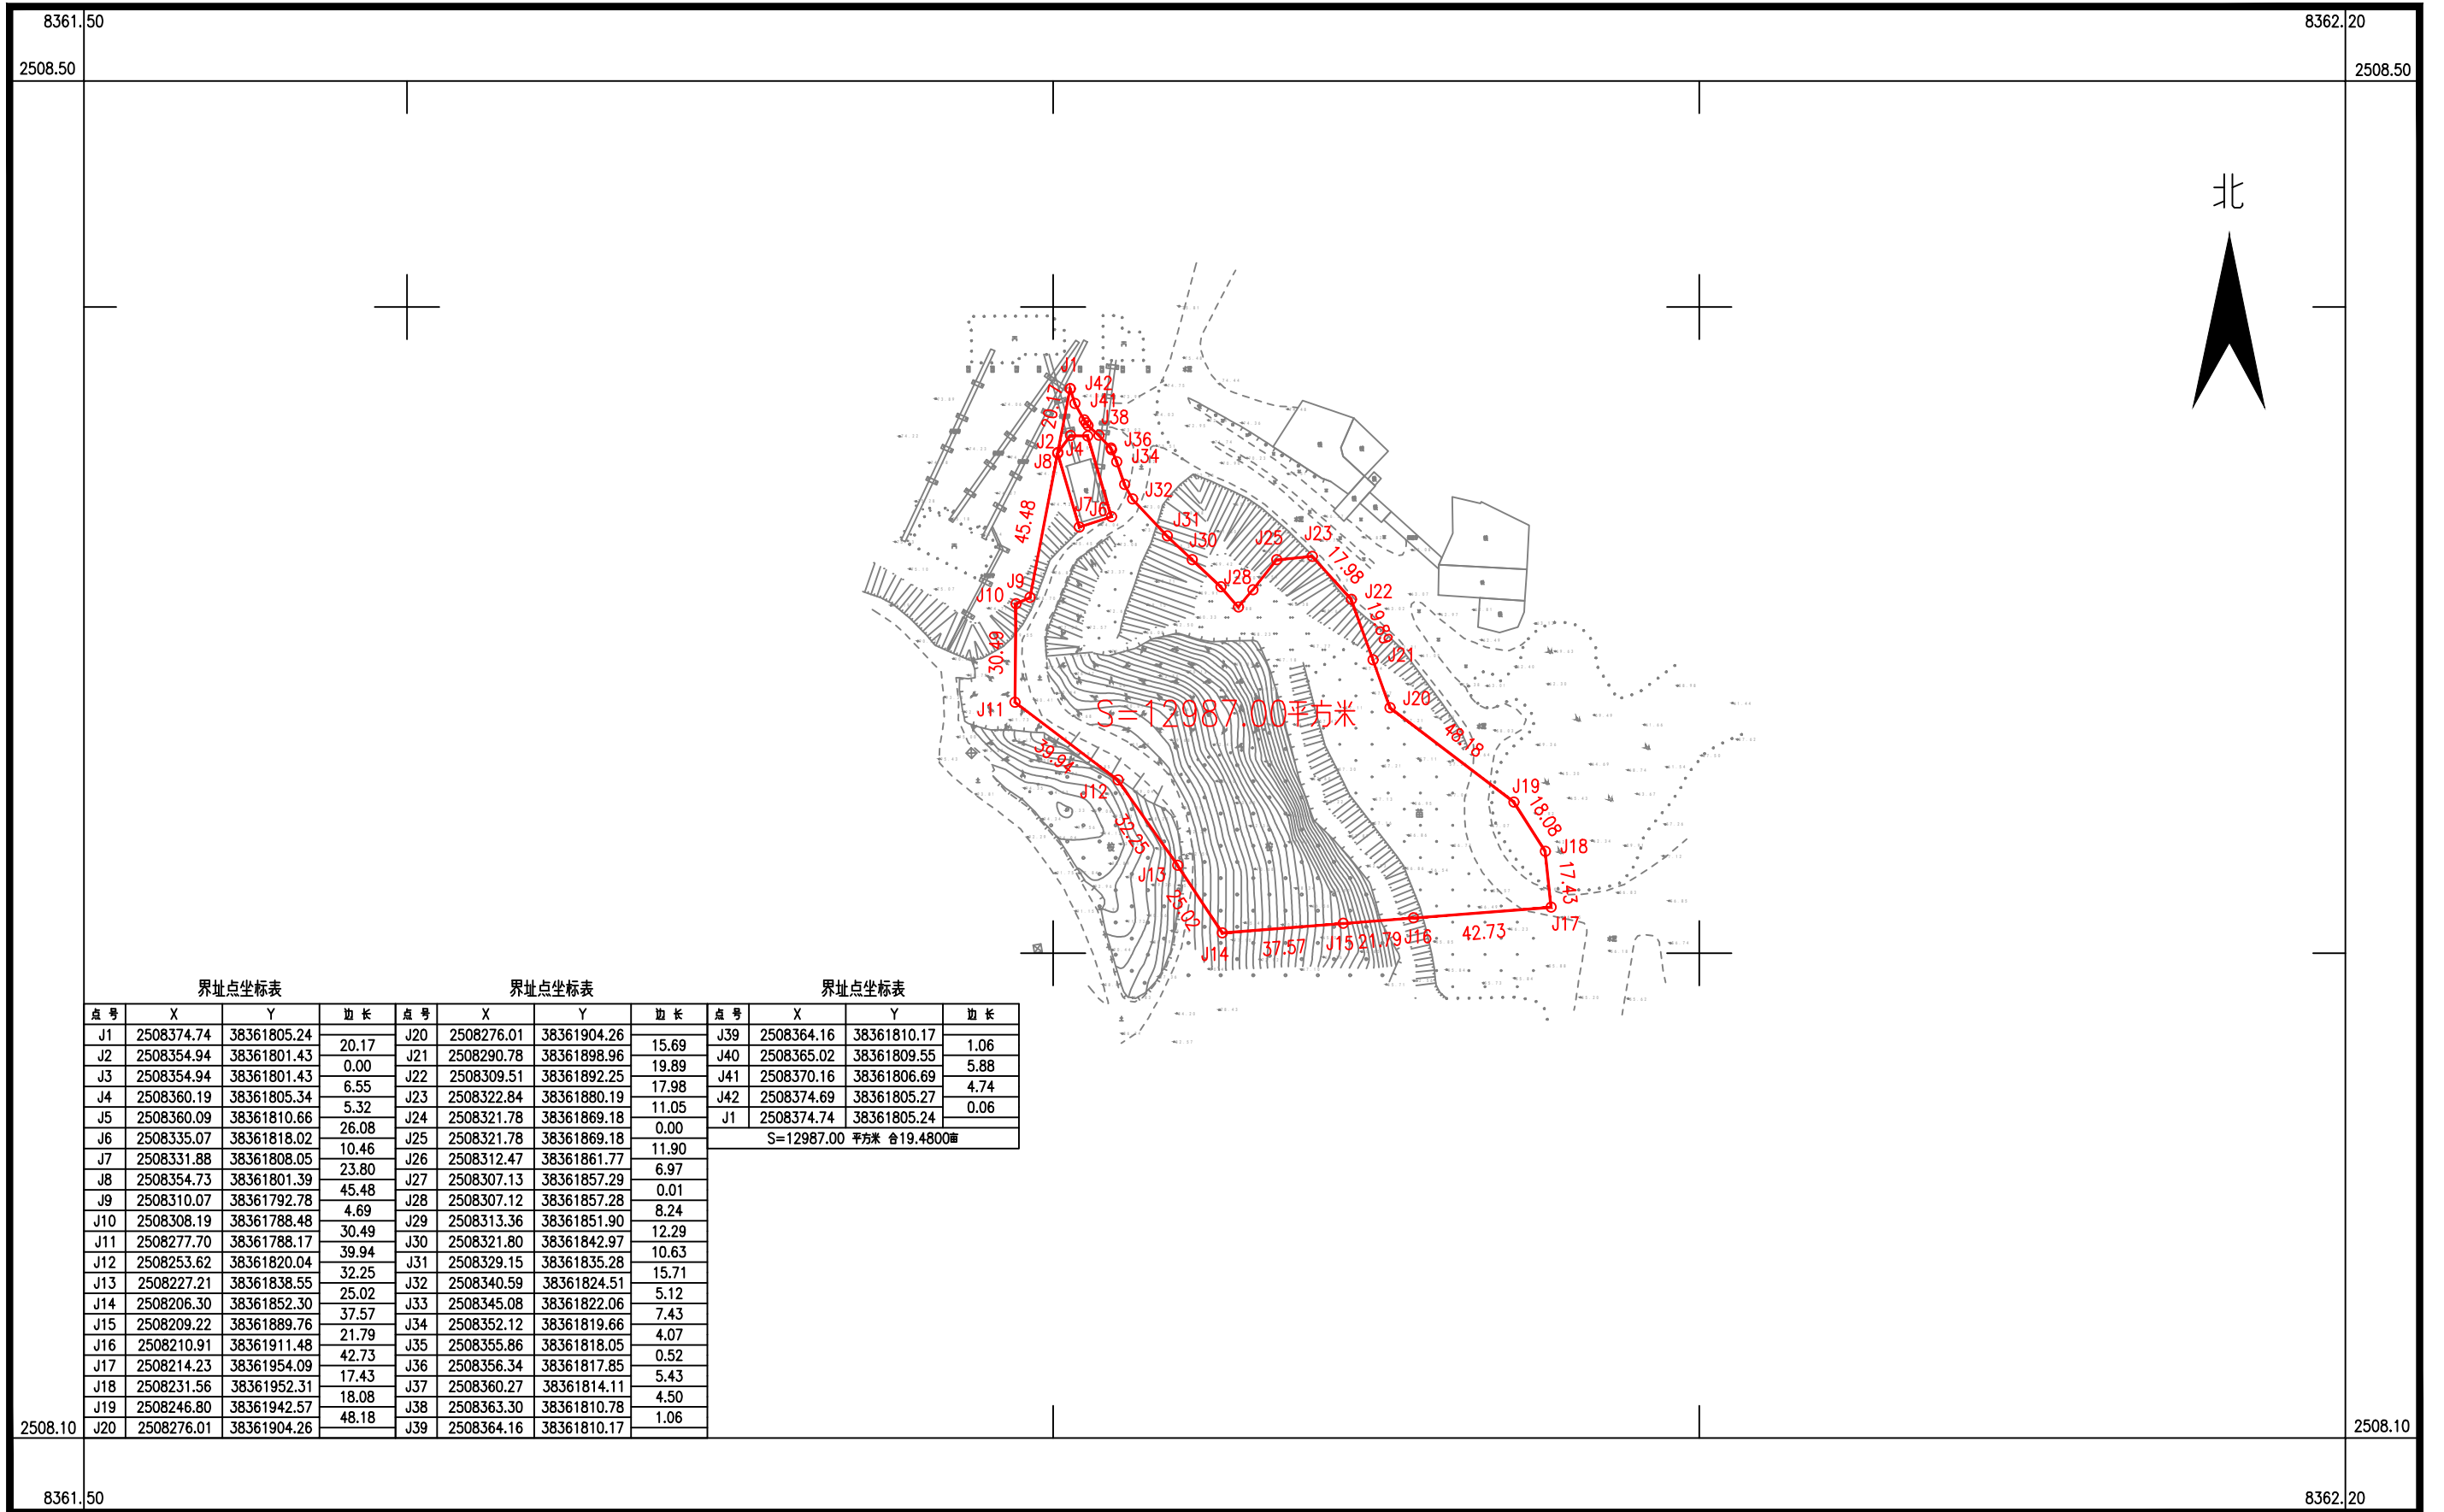

界址点坐标表

界址点坐标表

界址点坐标表

点号	X	Y	边长	点号	X	Y	边长	点号	X	Y	边长
J1	2508374.74	38361805.24	20.17	J20	2508276.01	38361904.26	15.69	J39	2508364.16	38361810.17	1.06
J2	2508354.94	38361801.43	0.00	J21	2508290.78	38361898.96	19.89	J40	2508365.02	38361809.55	5.88
J3	2508354.94	38361801.43	6.55	J22	2508309.51	38361892.25	17.98	J41	2508370.16	38361806.69	4.74
J4	2508360.19	38361805.34	5.32	J23	2508322.84	38361880.19	11.05	J42	2508374.69	38361805.27	0.06
J5	2508360.09	38361810.66	26.08	J24	2508321.78	38361869.18	0.00	J1	2508374.74	38361805.24	
J6	2508335.07	38361818.02	10.46	J25	2508321.78	38361869.18	11.90	S=12987.00 平方米 合19.4800亩			
J7	2508331.88	38361808.05	23.80	J26	2508312.47	38361861.77	6.97				
J8	2508354.73	38361801.39	45.48	J27	2508307.13	38361857.29	0.01				
J9	2508310.07	38361792.78	4.69	J28	2508307.12	38361857.28	8.24				
J10	2508308.19	38361788.48	30.49	J29	2508313.36	38361851.90	12.29				
J11	2508277.70	38361788.17	39.94	J30	2508321.80	38361842.97	10.63				
J12	2508253.62	38361820.04	32.25	J31	2508329.15	38361835.28	15.71				
J13	2508227.21	38361838.55	25.02	J32	2508340.59	38361824.51	5.12				
J14	2508206.30	38361852.30	37.57	J33	2508345.08	38361822.06	7.43				
J15	2508209.22	38361889.76	21.79	J34	2508352.12	38361819.66	4.07				
J16	2508210.91	38361911.48	42.73	J35	2508355.86	38361818.05	0.52				
J17	2508214.23	38361954.09	17.43	J36	2508356.34	38361817.85	5.43				
J18	2508231.56	38361952.31	18.08	J37	2508360.27	38361814.11	4.50				
J19	2508246.80	38361942.57	48.18	J38	2508363.30	38361810.78	1.06				
J20	2508276.01	38361904.26		J39	2508364.16	38361810.17					

2025年2月数字化制图

2000国家大地坐标系: 中央子午线114度

1985国家高程基准, 等高距为1米

2007年版式

1:2000

绘图员: 黎家熙

检查员: 冯奕达

审核员: 谭锦峰